

SATZUNG DER STADT HEILIGENHAFEN ÜBER DEN BEBAUUNGSPLAN NR. 102

für das Gebiet südlich Sundweg, westlich Industriestraße und nördlich Gewerbestraße


ÜBERSICHTSPLAN

M 1:5.000

- VORABZUG -



Stand: 19. Februar 2026

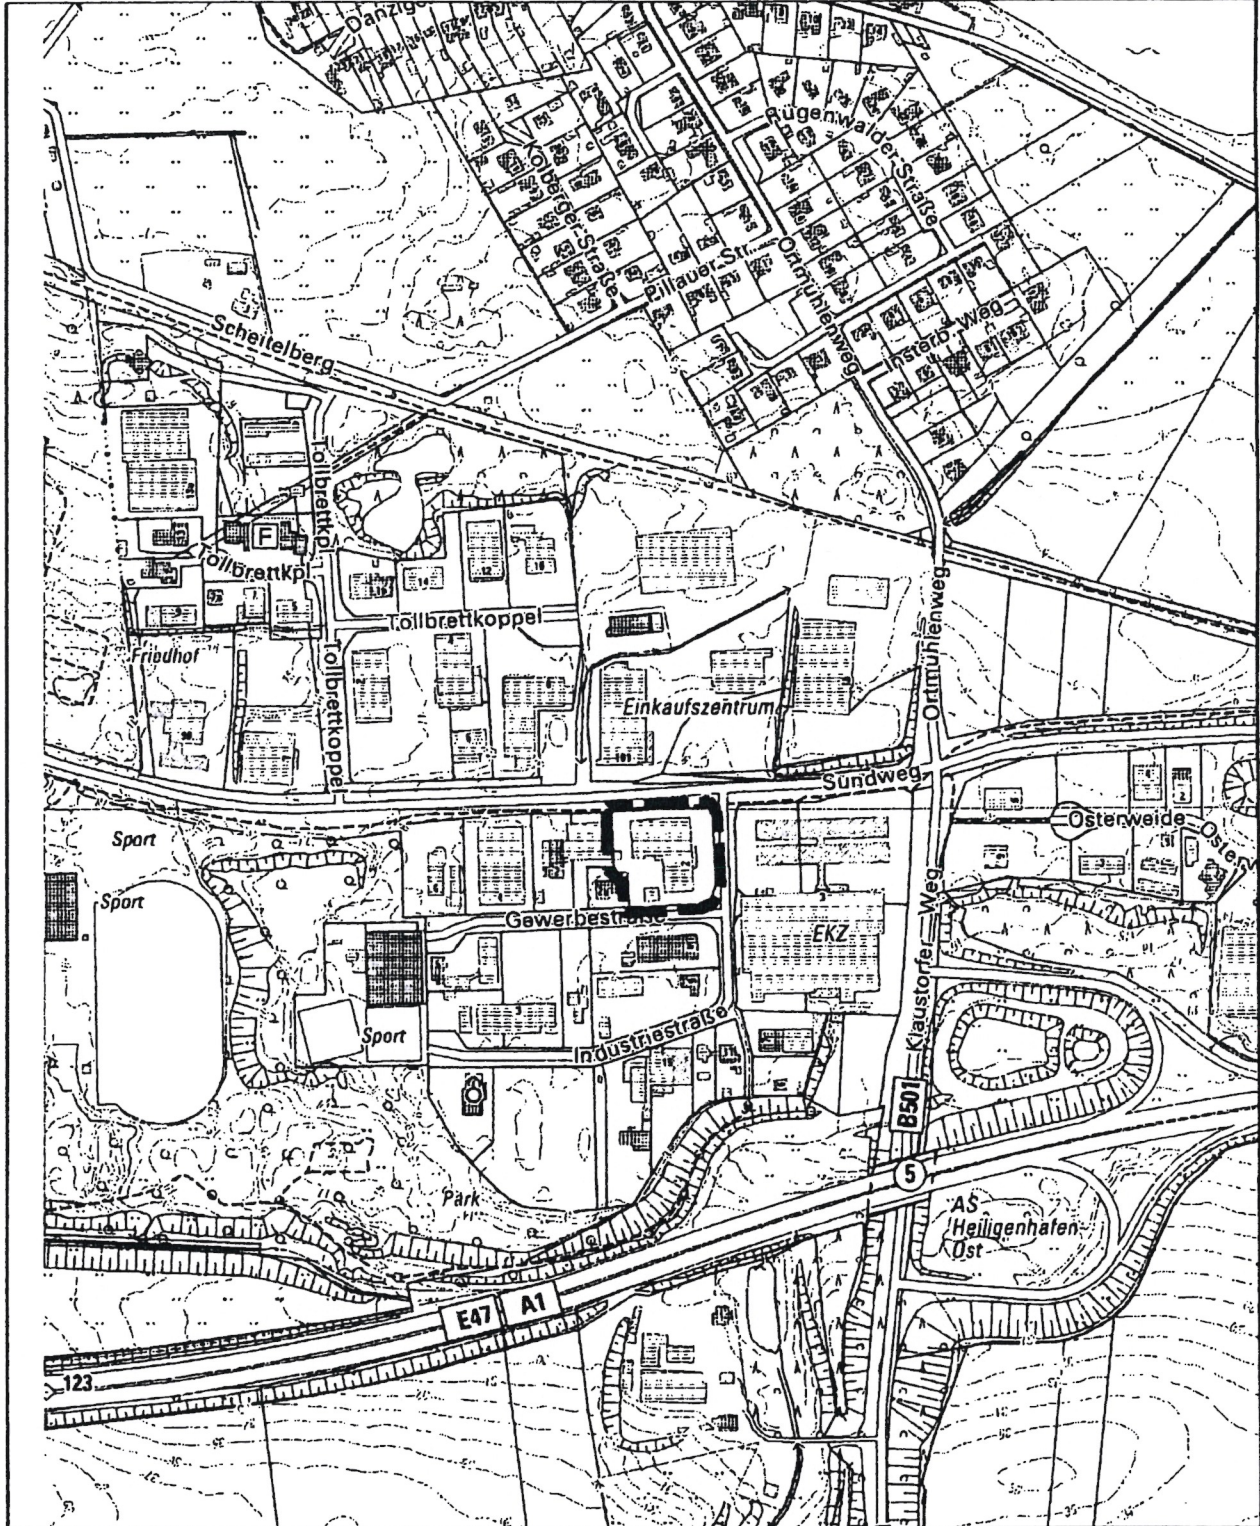

werden
nahme

1 von

