


PLANZEICHNUNG

M.: 1:5.000

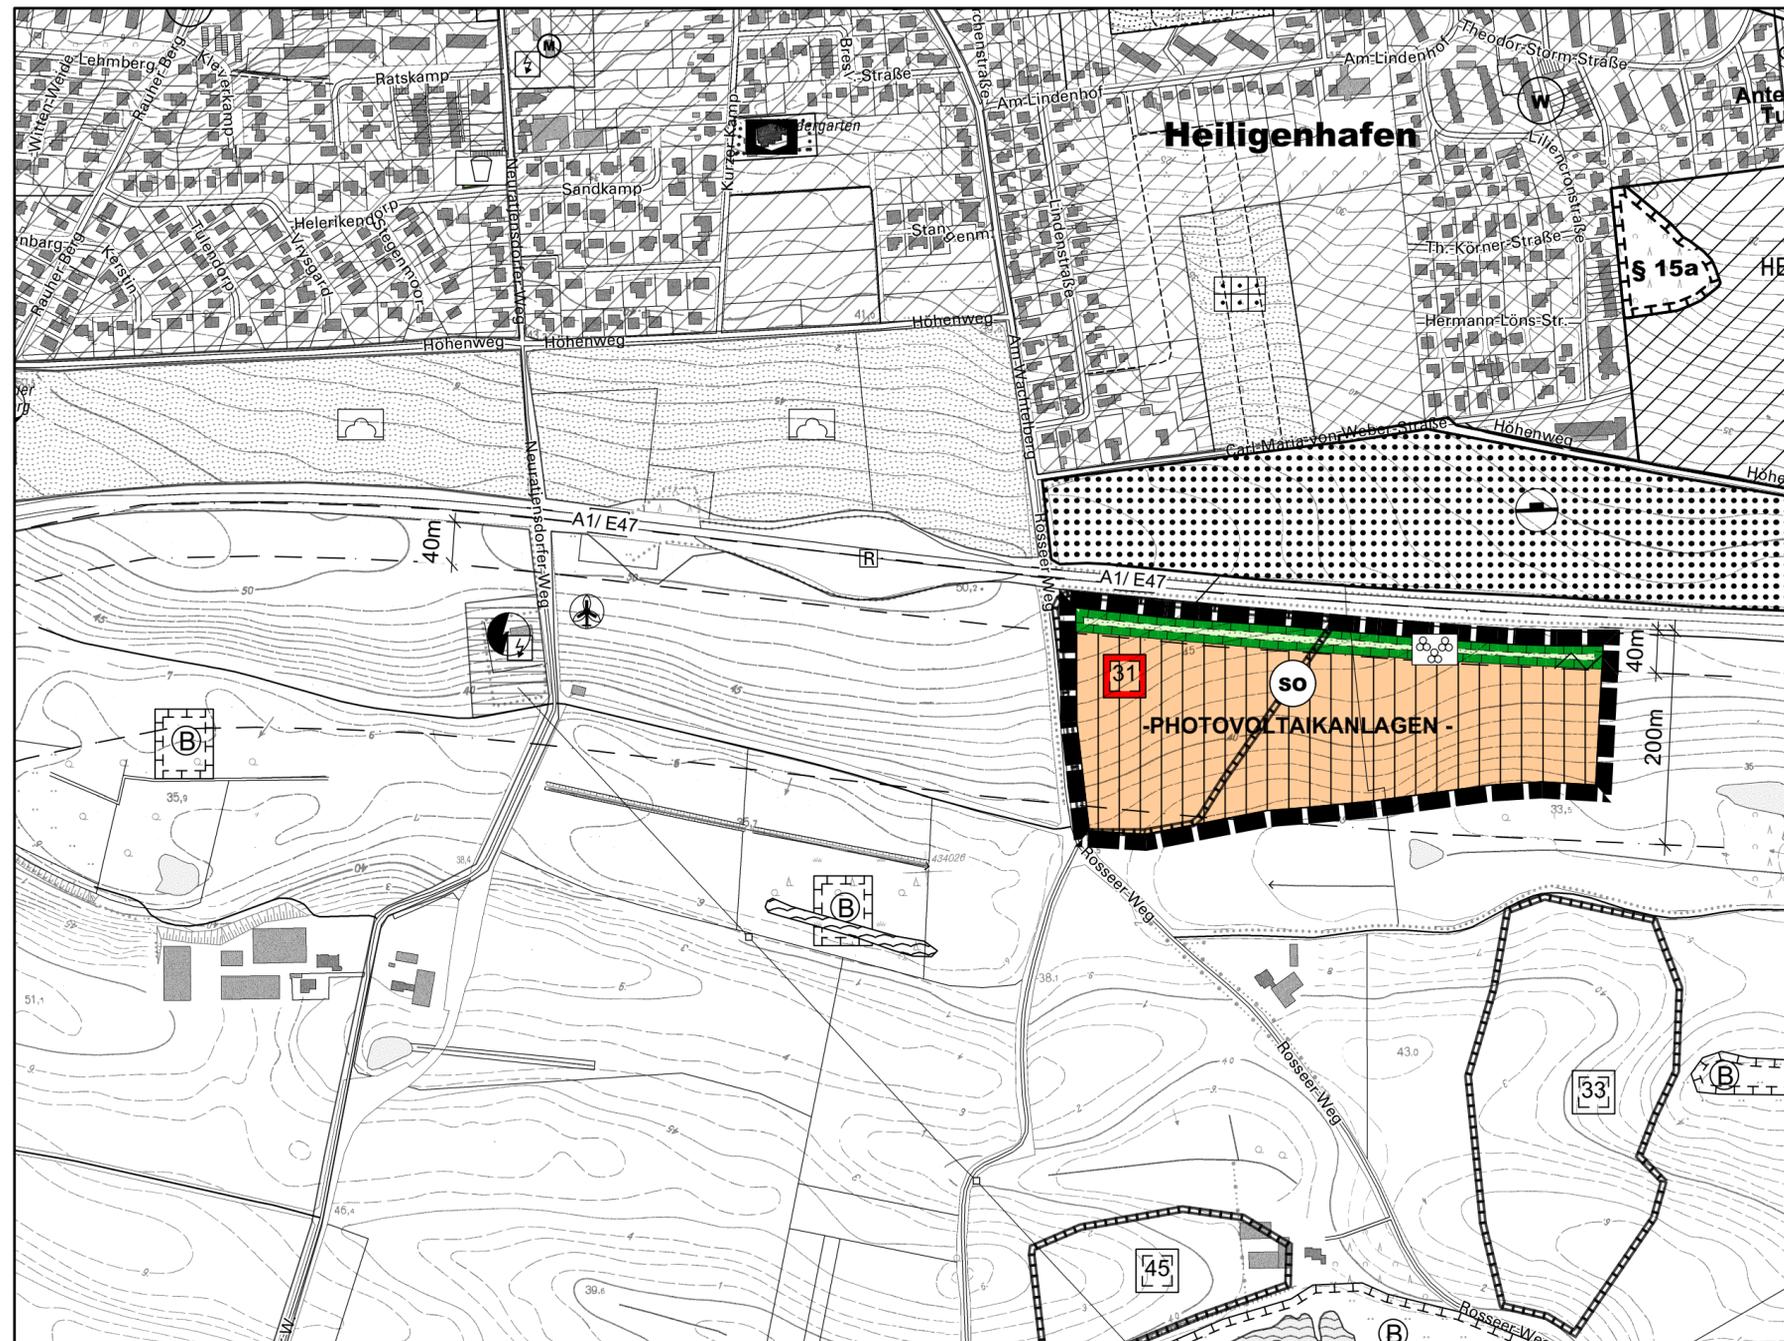

PLANZEICHEN

Es gilt die BauNVO 2017

DARSTELLUNGEN

GRENZE DES RÄUMLICHEN GELTUNGSBEREICHES

ART DER BAULICHEN NUTZUNG

SONSTIGE SONDERGEBIETE
-PHOTOVOLTAIKANLAGEN -

RECHTSGRUNDLAGEN

§ 5 Abs. 2 Nr. 1 BauGB
§§ 1 - 11 BauNVO
§ 11 BauNVO

GRÜNFLÄCHEN

GRÜNFLÄCHEN

EXTENSIVES GRÜNLAND

PLANUNGEN, NUTZUNGSREGELUNGEN, MASSNAHMEN UND FLÄCHEN FÜR MASSNAHMEN ZUM SCHUTZ, ZUR PFLEGE UND ZUR ENTWICKLUNG VON BODEN, NATUR UND LANDSCHAFT

UMGRENZUNG VON FLÄCHEN FÜR MASSNAHMEN ZUM SCHUTZ, ZUR PFLEGE UND ZUR ENTWICKLUNG VON BODEN, NATUR UND LANDSCHAFT

SONSTIGE PLANZEICHEN

UMGRENZUNGEN DER FLÄCHEN FÜR NUTZUNGSBESCHRÄNKUNGEN ODER FÜR VORKEHRUNGEN ZUM SCHUTZ GEGEN SCHÄDLICHE UMWELTEINWIRKUNGEN IM SINNE DES BUNDESIMMISSIONSCHUTZGESETZES - AKTIVER SCHALLSCHUTZ -

II. NACHRICHTLICHE ÜBERNAHME

ARCHÄOLOGISCHES DENKMAL MIT NR. DER LANDESAUFNAHME

ANBAUVERBOTSZONE; BUNDESAUTOBAHN > 40m)

ANBAUFREI ZONE - 40m ZUR AUTOBAHN -

IV. HINWEIS

200m FÖRDERBEREICH ENTLANG DER BAB A1

§ 5 Abs. 2 Nr. 5 BauGB

§ 5 Abs. 2 Nr. 10 BauGB

§ 5 Abs. 2 Nr. 10 BauGB

§ 5 Abs. 2 Nr. 6 BauGB

§ 5 Abs. 4 BauGB

§ 9 DSchG

§ 29 StrWG,
§ 9 Abs. 1 BFernStrG

§ 29 StrWG

VERFAHRENSVERMERKE

- Aufgestellt aufgrund des Aufstellungsbeschlusses der Stadtvertretung vom xx.xx.xxxx. Die ortsübliche Bekanntmachung des Aufstellungsbeschlusses erfolgte am xx.xx.xxxx durch Abdruck in der "Heiligenhafener Post".
- Die frühzeitige Beteiligung der Öffentlichkeit nach § 3 Abs. 1 Satz 1 BauGB wurde vom xx.xx.xxxx bis xx.xx.xxxx durchgeführt. / Auf Beschluss der Stadtvertretung vom xx.xx.xxxx wurde nach § 3 Abs. 1 Satz 3 BauGB von der frühzeitigen Beteiligung der Öffentlichkeit abgesehen.
- Die Behörden und sonstigen Träger öffentlicher Belange, die von der Planung berührt sein können, wurden gem. § 4 Abs. 1 i.V. mit § 3 Abs. 1 BauGB am xx.xx.xxxx unterrichtet und zur Abgabe einer Stellungnahme aufgefordert.
- Die Stadtvertretung hat am xx.xx.xxxx den Entwurf der 45. Änderung des F-Planes und die Begründung beschlossen und zur Auslegung bestimmt.
- Der Entwurf der XX. Änderung des F-Planes und die Begründung haben in der Zeit vom xx.xx.xxxx bis xx.xx.xxxx während der Dienststunden nach § 3 Abs. 2 BauGB öffentlich ausgelegen. Die öffentliche Auslegung wurde mit dem Hinweis, dass Stellungnahmen während der Auslegungsfrist von jedermann schriftlich oder zur Niederschrift geltend gemacht werden können, am xx.xx.xxxx durch Abdruck in der "Heiligenhafener Post" ortsüblich bekannt gemacht. Der Inhalt der Bekanntmachung der Auslegung der Planentwürfe und die nach § 3 Absatz 2 BauGB auszulegenden Unterlagen wurden unter www.heiligenhafen.de zur Beteiligung der Öffentlichkeit zusätzlich ins Internet eingestellt.
- Die Behörden und sonstigen Träger öffentlicher Belange, die von der Planung berührt sein können, wurden gemäß § 4 Abs. 2 BauGB am xx.xx.xxxx zur Abgabe einer Stellungnahme aufgefordert.
- Die Stadtvertretung hat die abgegebenen Stellungnahmen der Öffentlichkeit und der Behörden und sonstigen Träger öffentlicher Belange am xx.xx.xxxx geprüft. Das Ergebnis wurde mitgeteilt.
- Der Entwurf der XX. Änderung des F-Planes wurde nach der öffentlichen Auslegung (Nr.5) geändert. Der Entwurf und die Begründung haben in der Zeit vom xx.xx.xxxx bis xx.xx.xxxx während der Dienststunden erneut öffentlich ausgelegen. (Dabei wurde bestimmt, dass Anregungen nur zu den geänderten und ergänzten Teilen vorgebracht werden können.) Die öffentliche Auslegung wurde mit dem Hinweis, dass Stellungnahmen während der Auslegungsfrist von allen Interessierten schriftlich oder zur Niederschrift abgegeben werden können, am xx.xx.xxxx durch Abdruck in der "Heiligenhafener Post" ortsüblich bekannt gemacht. Der Inhalt der Bekanntmachung der Auslegung der Planentwürfe und die nach § 3 Absatz 2 BauGB auszulegenden Unterlagen wurden zusätzlich unter "www.heiligenhafen.de" ins Internet gestellt. oder: Es wurde eine eingeschränkte Beteiligung nach § 4a Abs. 3 Satz 3 BauGB durchgeführt.
- Die Stadtvertretung hat den Entwurf der XX. Änderung des F-Planes am xx.xx.xxxx beschlossen und die Begründung durch Beschluss gebilligt.
- Das Ministerium für Inneres, ländliche Räume und Integration des Landes Schleswig-Holstein hat den Entwurf der XX. Änderung des F-Planes mit Bescheid vom xx.xx.xxxx Az.: - mit Nebenbestimmungen und Hinweisen - genehmigt.
- Die Stadtvertretung hat die Nebenbestimmungen durch Beschluss vom xx.xx.xxxx erfüllt, die Hinweise sind beachtet. Das Ministerium für Inneres, ländliche Räume und Integration des Landes Schleswig-Holstein hat die Erfüllung der Nebenbestimmungen mit Bescheid vom xx.xx.xxxx Az.: bestätigt.
- Die Erteilung der Genehmigung der XX. Änderung des F-Planes sowie die Internetadresse und die Stelle, bei denen der Plan mit der Begründung und der zusammenfassenden Erklärung auf Dauer während der Dienststunden von allen Interessierten eingesehen werden kann und die über den Inhalt Auskunft erteilt, wurden am durch Abdruck in der "Heiligenhafener Post" ortsüblich bekannt gemacht. In der Bekanntmachung wurde auf die Möglichkeit einer Geltendmachung von Verfahrens- und Formverstößen und von Mängeln der Abwägung sowie auf die Rechtsfolgen (§ 215 Abs.2 BauGB) hingewiesen. Die 46. Änderung des F-Planes wurde mithin am wirksam.

Heiligenhafen, Siegel (Brandt) - Bürgermeister -

Authentizitätsnachweis / Übereinstimmungsvermerk
Hiermit wird bestätigt, dass die vorliegende digitale Fassung mit der Ausfertigungsfassung der 46. Änderung des Flächennutzungsplans der Stadt Heiligenhafen übereinstimmt. Auf Anfrage bei der Stadt Heiligenhafen kann die Übereinstimmung der digitalen Fassung mit der Originalurkunde bestätigt werden.

Entwurf

46. ÄNDERUNG DES FLÄCHENNUTZUNGSPLANES DER STADT HEILIGENHAFEN

Für eine Fläche am südlichen Ortsrand von Heiligenhafen