


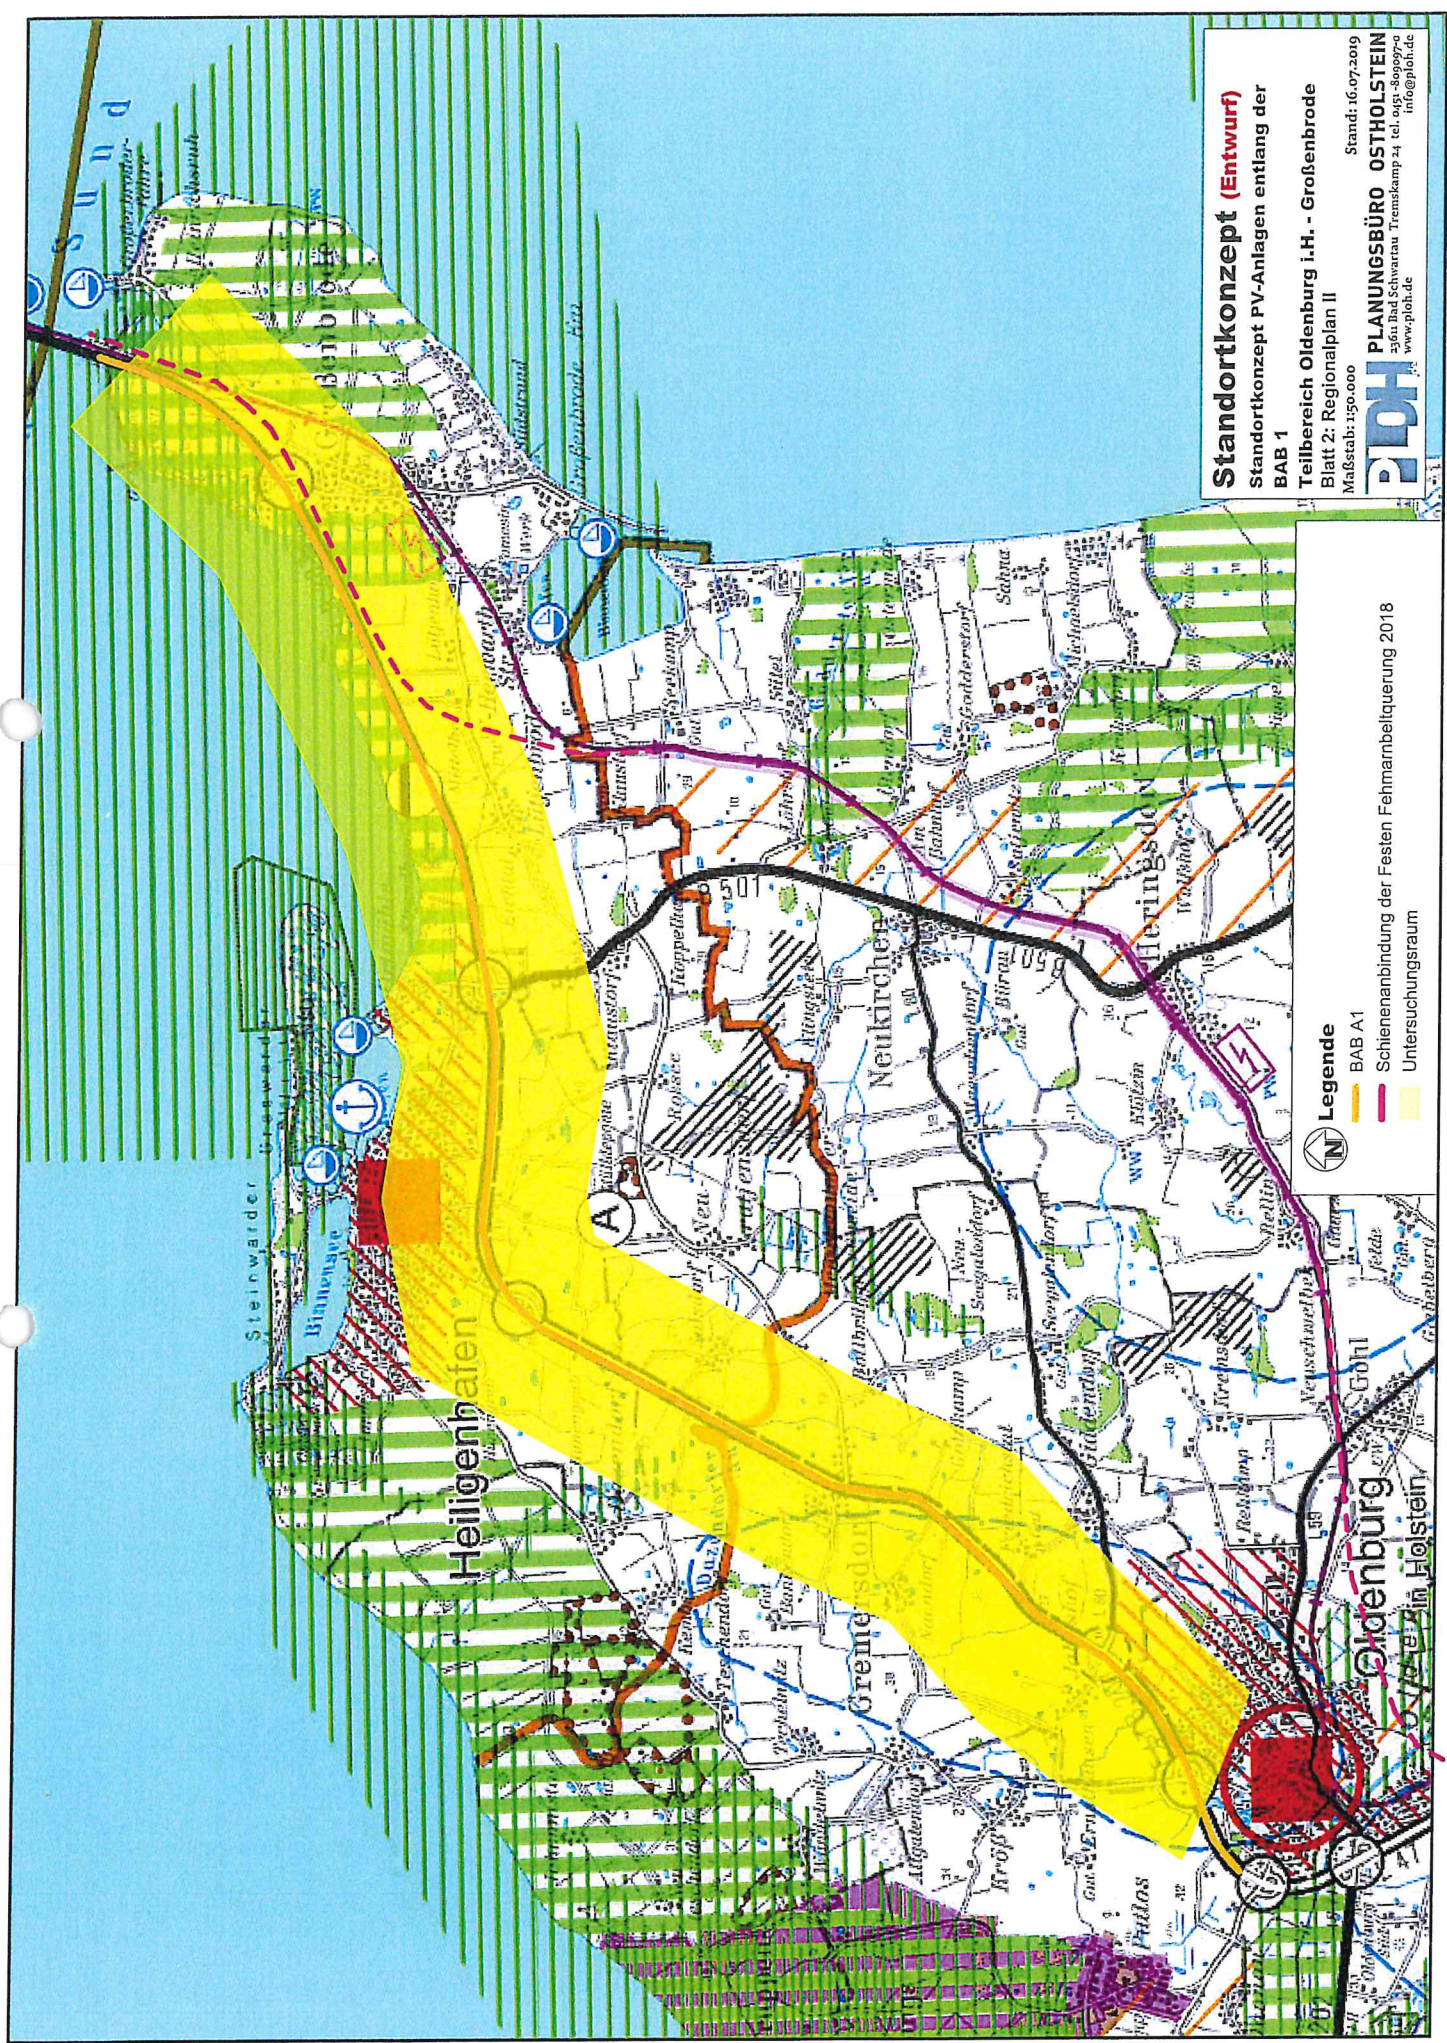

Standortkonzept (Entwurf)

Standortkonzept PV-Anlagen entlang der
BAB 1

Teilbereich Oldenburg i.H. - Großenbrode
Blatt 2: Regionalplan II


Maßstab: 1:50.000


Stand: 16.07.2019

PDH PLANUNGSBÜRO OSTHOLSTEIN
23611 Bad Schwartau Tremkamp 24 tel. 0431-80997-0
www.pdh.de info@pdh.de

Legende

- BAB A1
- Schienenanbindung der Festen Fehmarnbeltquerung 2018
- Untersuchungsraum

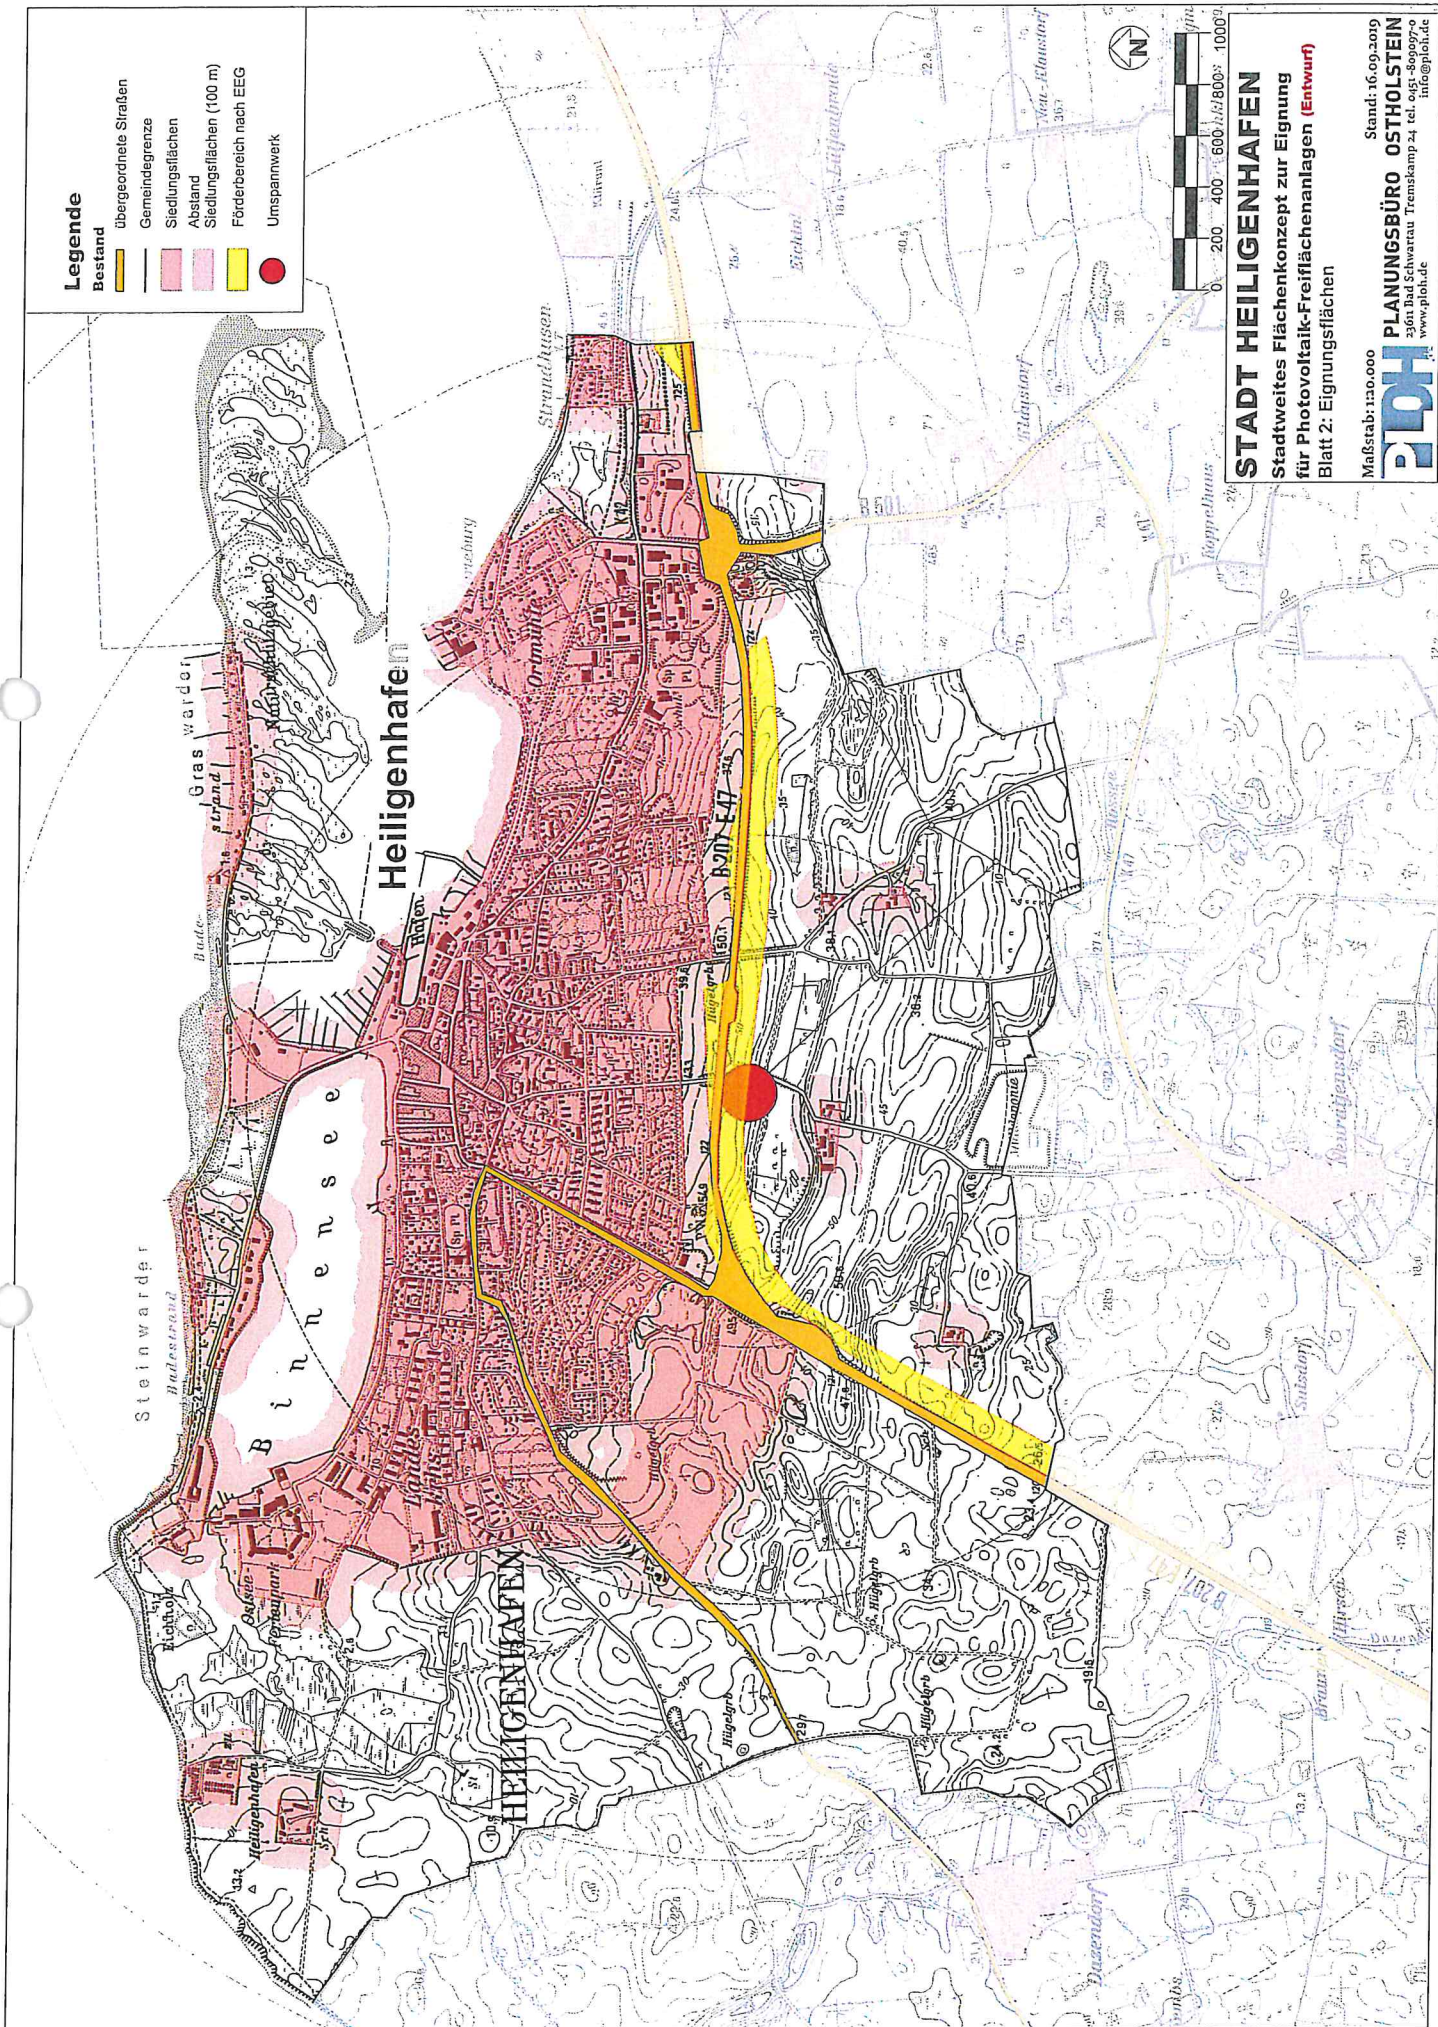

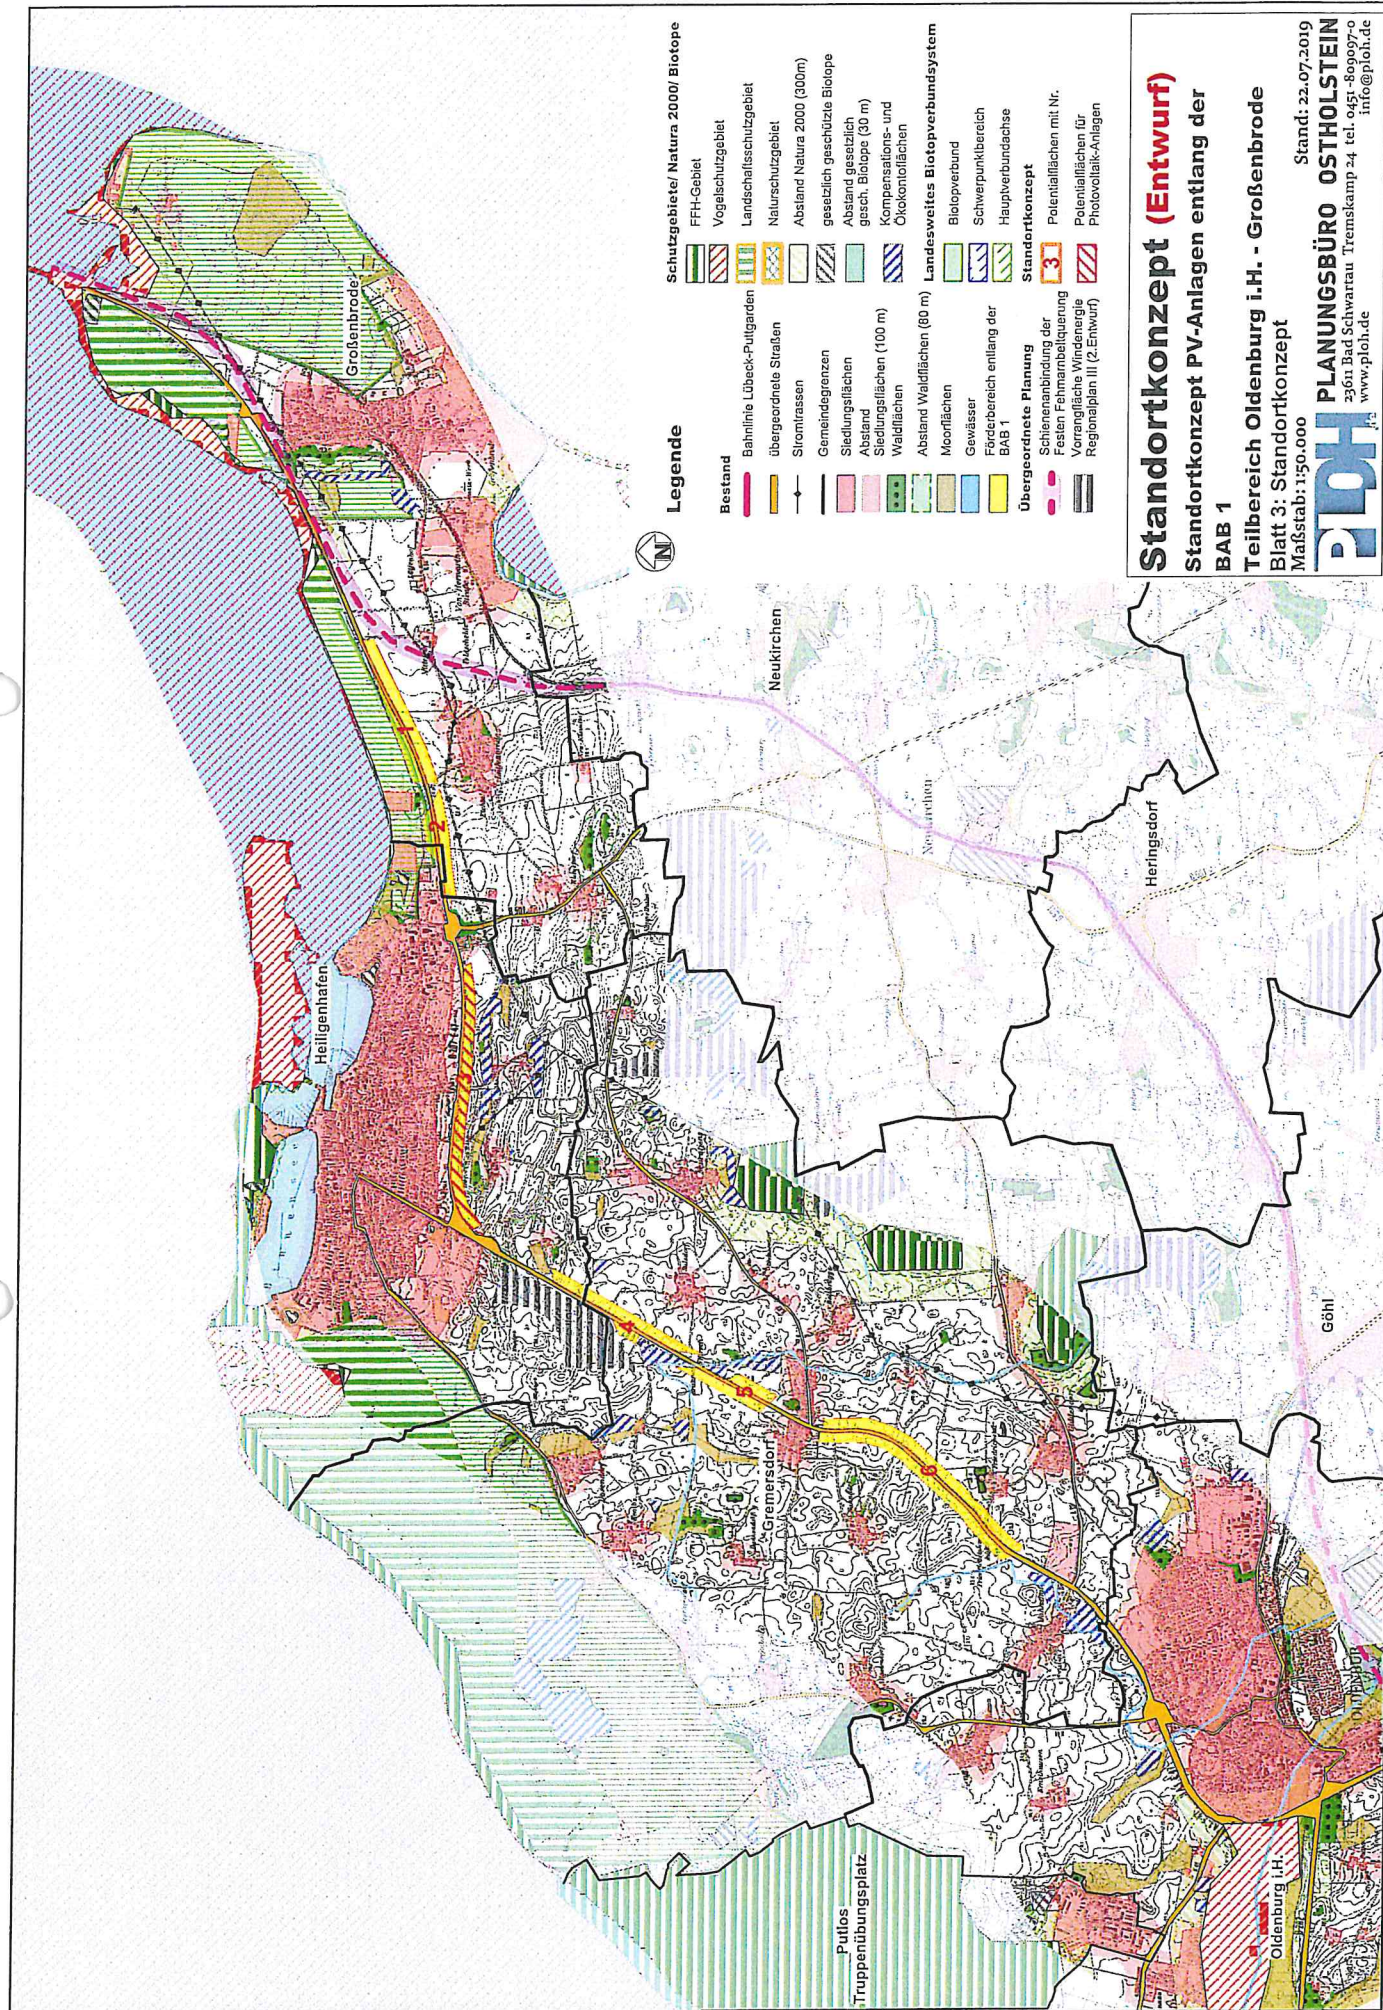

Legende

Bestand

- Bahnlinie Lübeck-Pulldorf
- übergeordnete Straßen
- Stromtrassen
- Gemeindegrenzen
- Abstand
- Siedlungsflächen (100 m)
- Waldflächen
- Abstand Waldflächen (80 m)
- Moorflächen
- Gewässer
- Förderbereich entlang der BAB 1
- Übergeordnete Planung
- Schienenbindung der Festen Fernanbahn
- Verringerung der Windenergie
- Regionale Plan III (2. Entwurf)

Schutzgebiete/ Natura 2000/ Biotop

- FFH-Gebiet
- Vogelschutzgebiet
- Landschaftsschutzgebiet
- Naturschutzgebiet
- Abstand Natura 2000 (300m)
- gesetzlich geschützte Biotop
- Abstand gesetzlich gesch. Biotop (30 m)
- Kompensations- und Ökotoileflächen

Landesweites Biotopverbundsystem

- Biotopeverbund
- Schwerpunktgebiet
- Hauptverbundachse

Standortkonzept

- Potentialflächen mit Nr.
- Potentialflächen für Photovoltaik-Anlagen

Standortkonzept (Entwurf)

Standortkonzept PV-Anlagen entlang der BAB 1

Teilbereich Oldenburg i.H. - Großenbrode

Blatt 3: Standortkonzept

Maßstab: 1:50.000

Stand: 22.07.2019

PLANUNGSBÜRO OSTHOLSTEIN
 23611 Bad Schwartau Tremkamp 24 tel. 0451-809097-0
 www.ploht.de info@ploht.de

Legende

Bestand


- übergeordnete Straßen
- Gemeindegrenzen

Eignungsflächen

- Siedlungsflächen
- Abstand
- Siedlungsflächen (100m)
- Eignungsfläche Außenbereich
- Förderbereich nach EEG

Ausschlussflächen

- Abstand Waldflächen (80 m)
- Waldflächen
- Vorrangfläche Windenergie Regionalplan III (2. Entwurf)
- FFH-Gebiet
- Vogelschutzgebiet
- Landschaftsschutzgebiet
- Naturschutzgebiet
- Abstand Natura 2000 (300m)
- gesetzlich geschützte Biotope
- Abstand gesetzlich gesch. Biotope (30 m)
- Biotopeverbund
- Schwerpunktbereich
- Hauptverbundachse
- Regionaler Grünzug

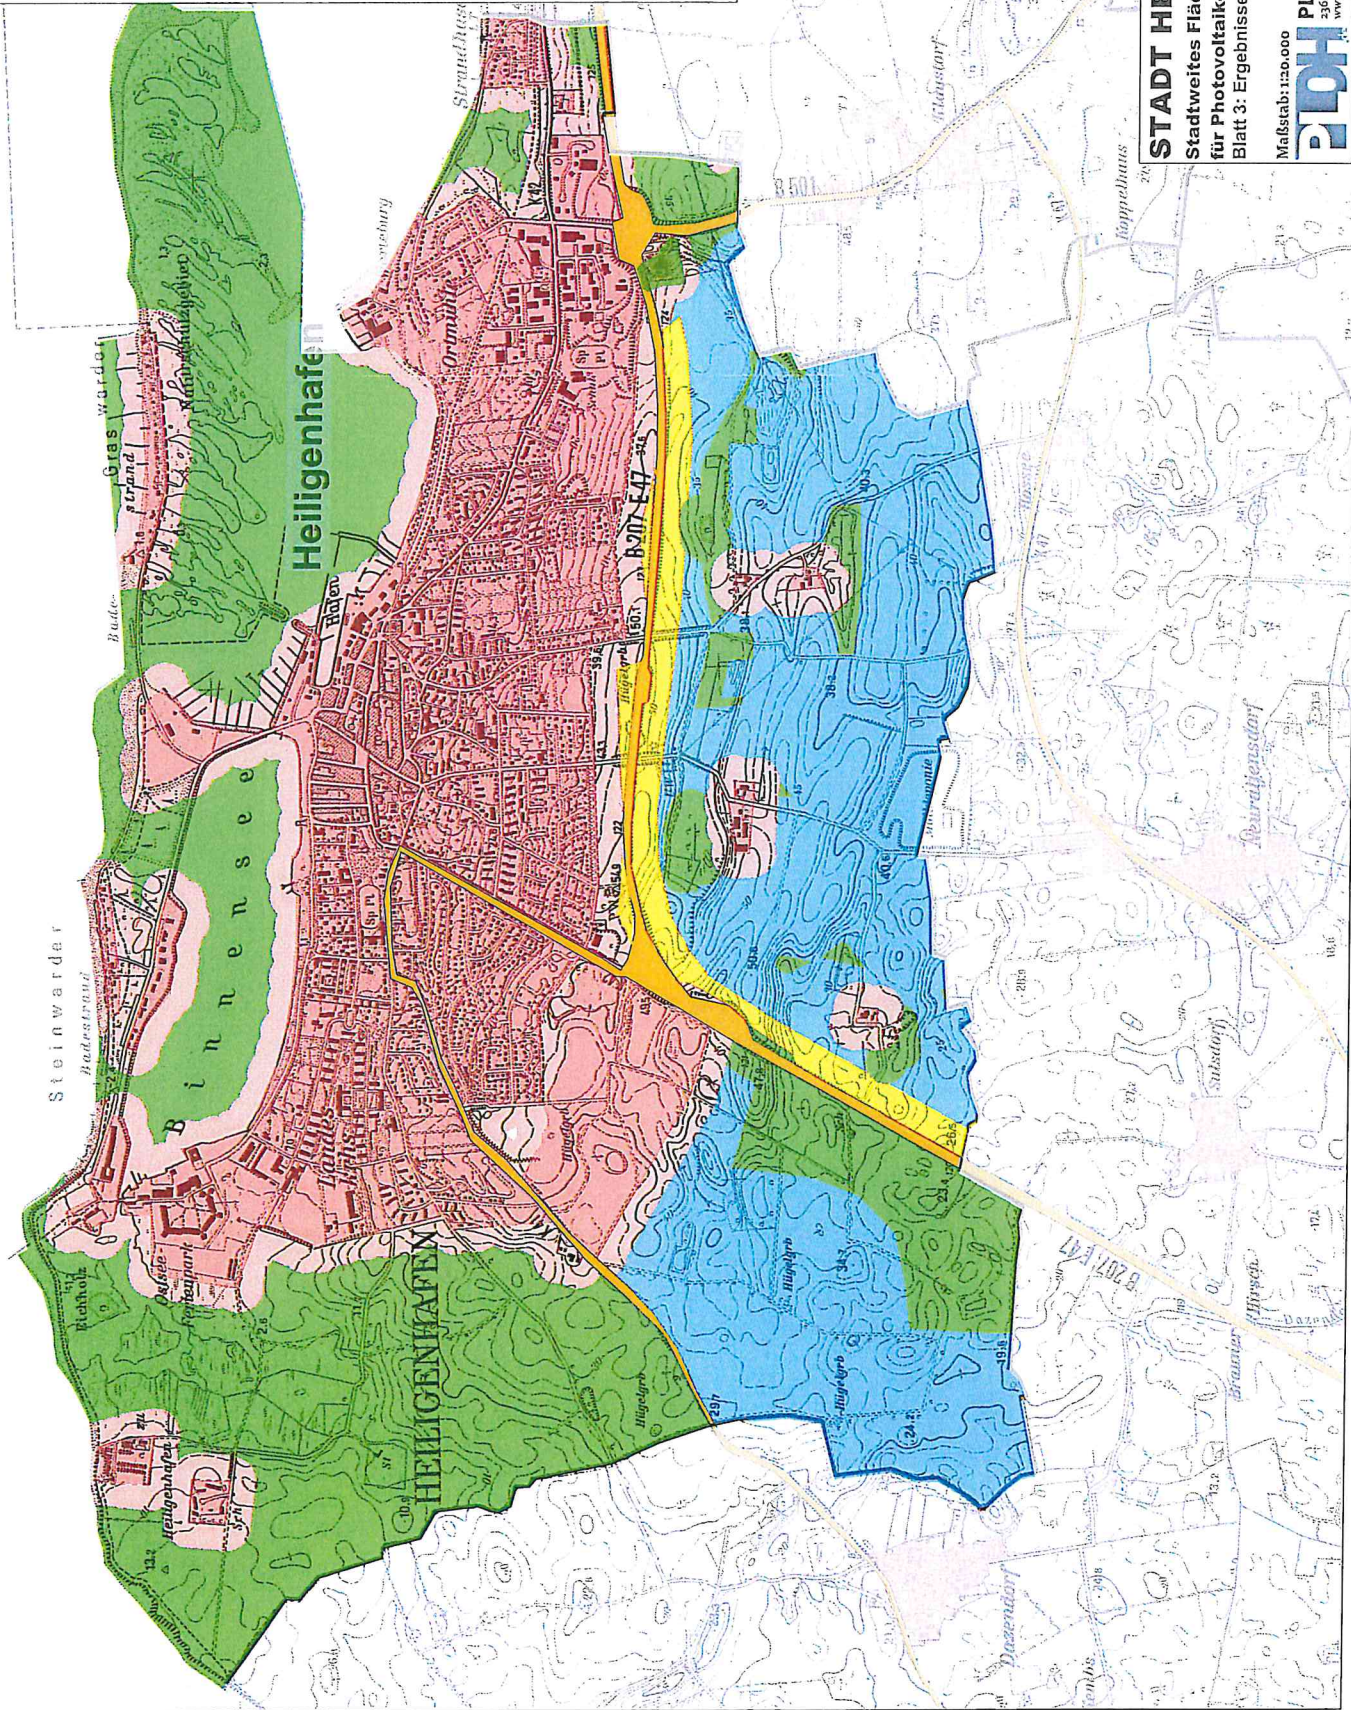


STADT HEILIGENHAFEN

Stadtweites Flächenkonzept zur Eignung
für Photovoltaik-Freiflächenanlagen (Entwurf)
Blatt 3: Ergebnisse

Maßstab: 1:20.000


Stand: 16.09.2019

PDH PLANUNGSBÜRO OSTHOLSTEIN
55774 Steinwarde, Tremkamp 21, Tel. 0451-89097-0
www.pdh.de info@pdh.de

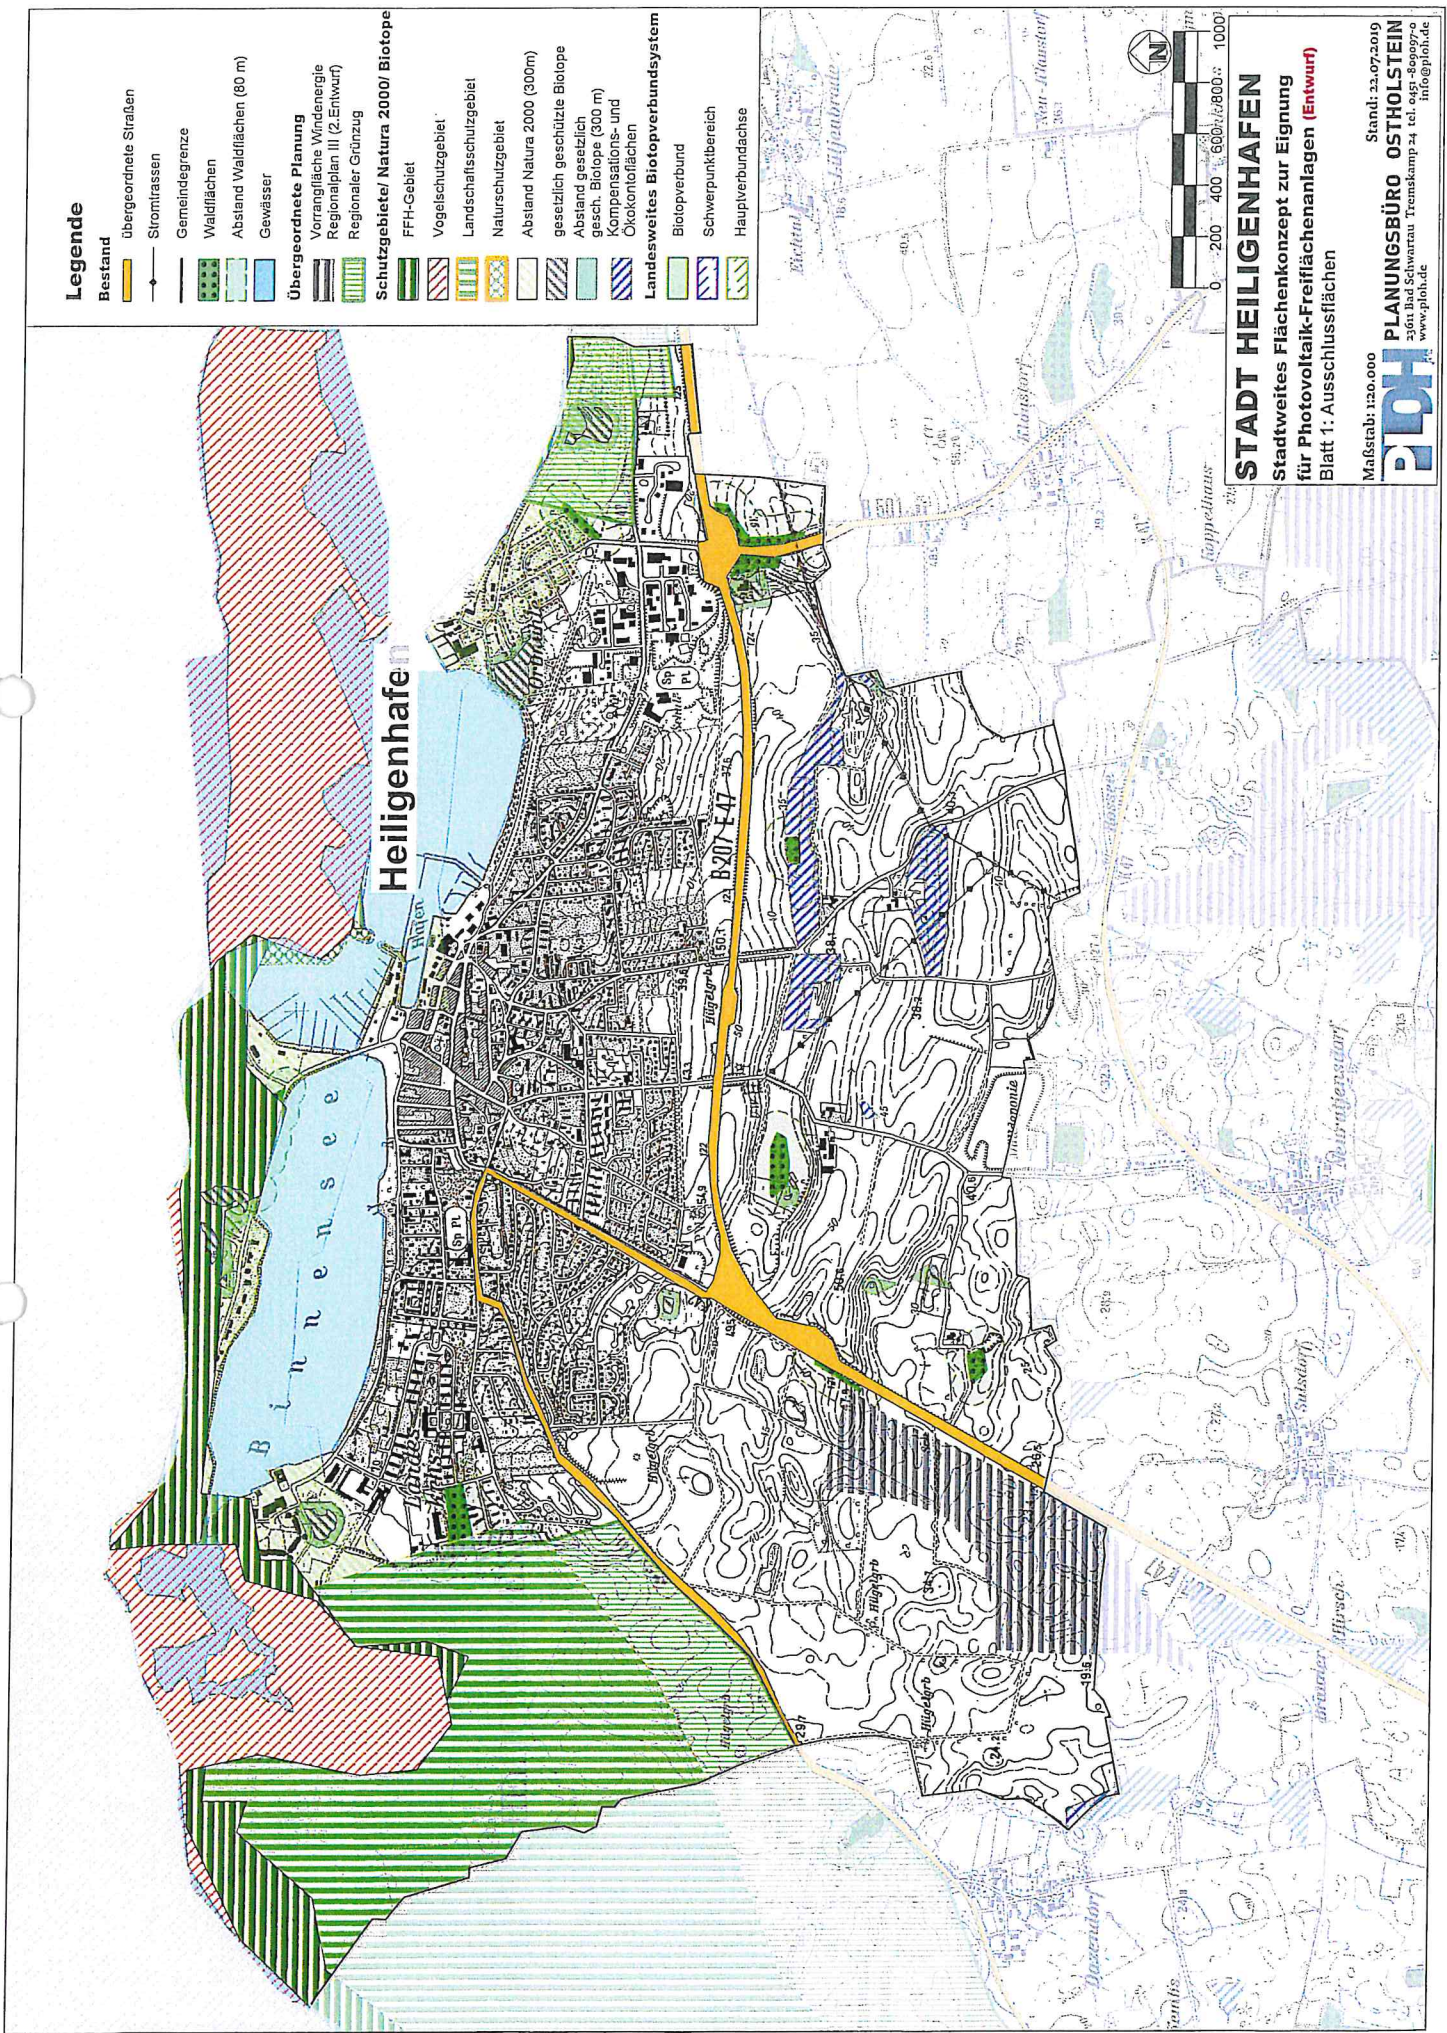

Legende

- Bestand**
- übergeordnete Straßen
 - Stromtrassen
 - Gemeindegrenze
 - Waldflächen
 - Abstand Waldflächen (80 m)
 - Gewässer
- Übergeordnete Planung**
- Vorrangfläche Windenergie Regionalplan III (2. Entwurf)
 - Regionaler Grünzug
- Schutzgebiete/ Natura 2000/ Biotope**
- FFH-Gebiet
 - Vogelschutzgebiet
 - Landschaftsschutzgebiet
 - Naturschutzgebiet
 - Abstand Natura 2000 (300m)
 - gesetzlich geschützte Biotope
 - Abstand gesetzlich gesch. Biotope (300 m)
 - Kompensations- und Ökonoflächen
- Landesweites Biotopverbundsystem**
- Biotopverbund
 - Schwerpunktbereich
 - Hauptverbundachse

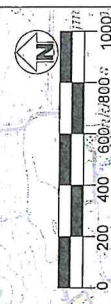

STADT HEILIGENHAFEN
Stadtweites Flächenkonzept zur Eignung
für Photovoltaik-Freiflächenanlagen (Entwurf)
Blatt 1: Anschlussflächen

Maßstab: 1:20.000

PLANUNGSBÜRO OSTHOLSTEIN
23611 Bad Schwartau · Tremkamp 24 · tel. 0451-469097-0
www.plohh.de · info@plohh.de

Stand: 22.07.2019