


## **Anlage 10**

## **Regionalbuslinien in Heiligenhafen**

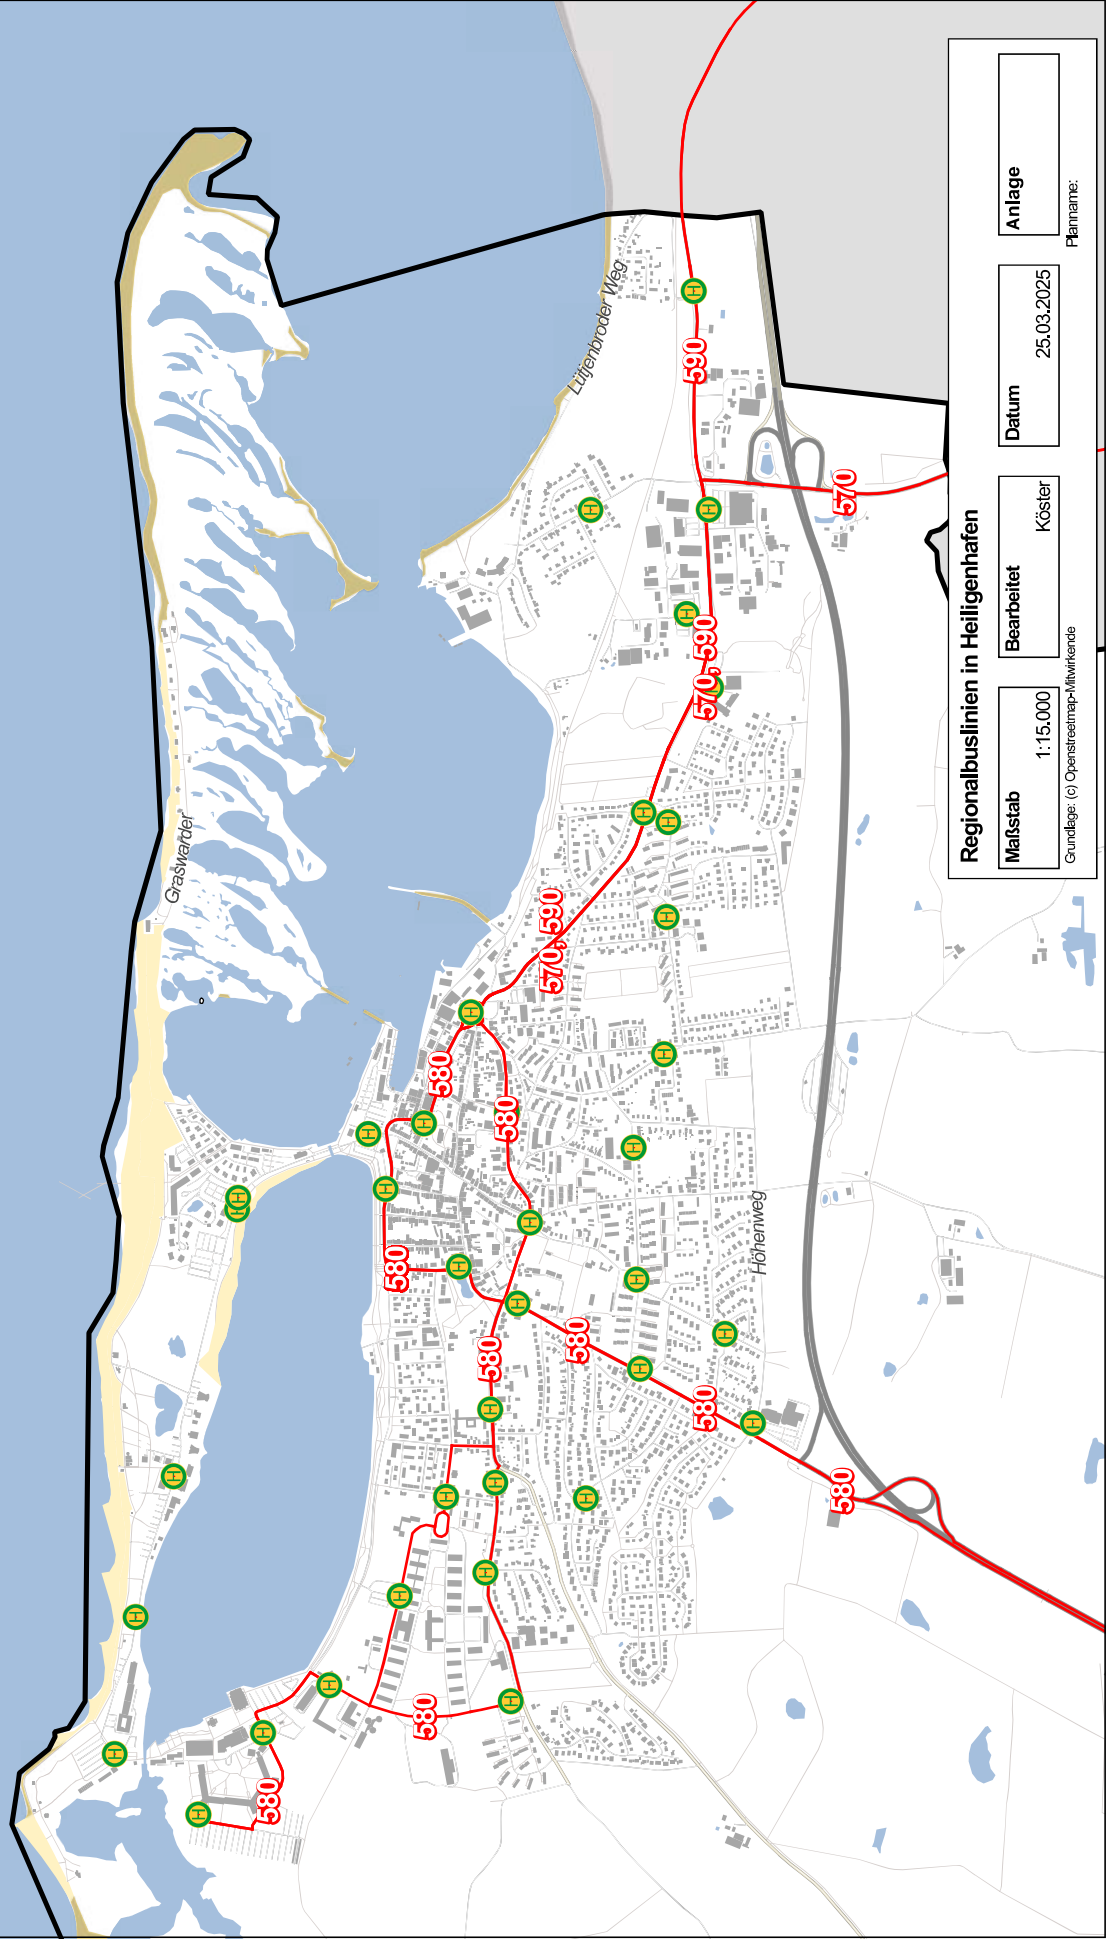

**Regionalbuslinien in Heiligenhafen**

Maßstab  
1:15.000

Bearbeitet  
Köster


Datum  
25.03.2025

Anlage

Grundlage: (c) Openstreetmap-Mitwirkende

Planname:

## **Anlage 11      „Schulbuslinien“ in Heiligenhafen**

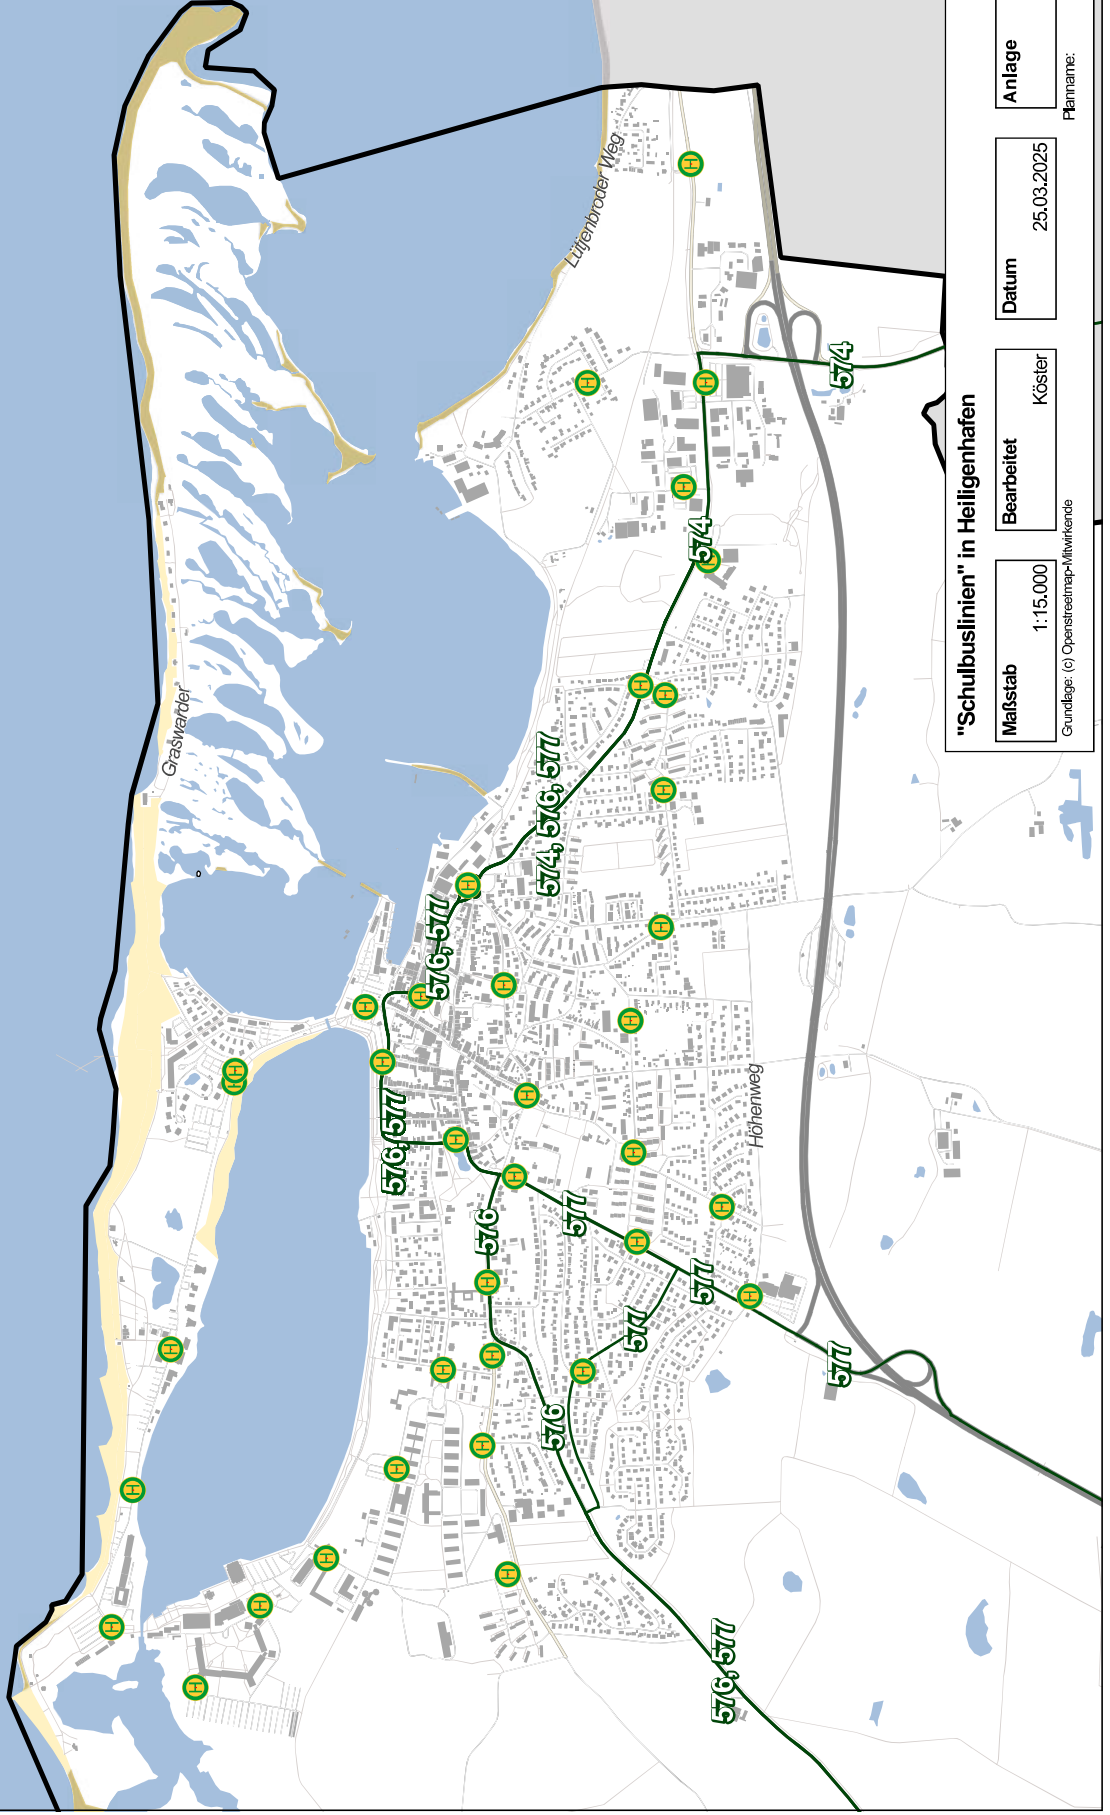

**"Schulbuslinien" in Heiligenhafen**

Maßstab 1:15.000

Bearbeitet Köster

Datum 25.03.2025


Anlage

Grundlage: (c) Openstreetmap-Mitwirkende

Planname:

## Anlage 12

## Stadtbuslinie in Heiligenhafen

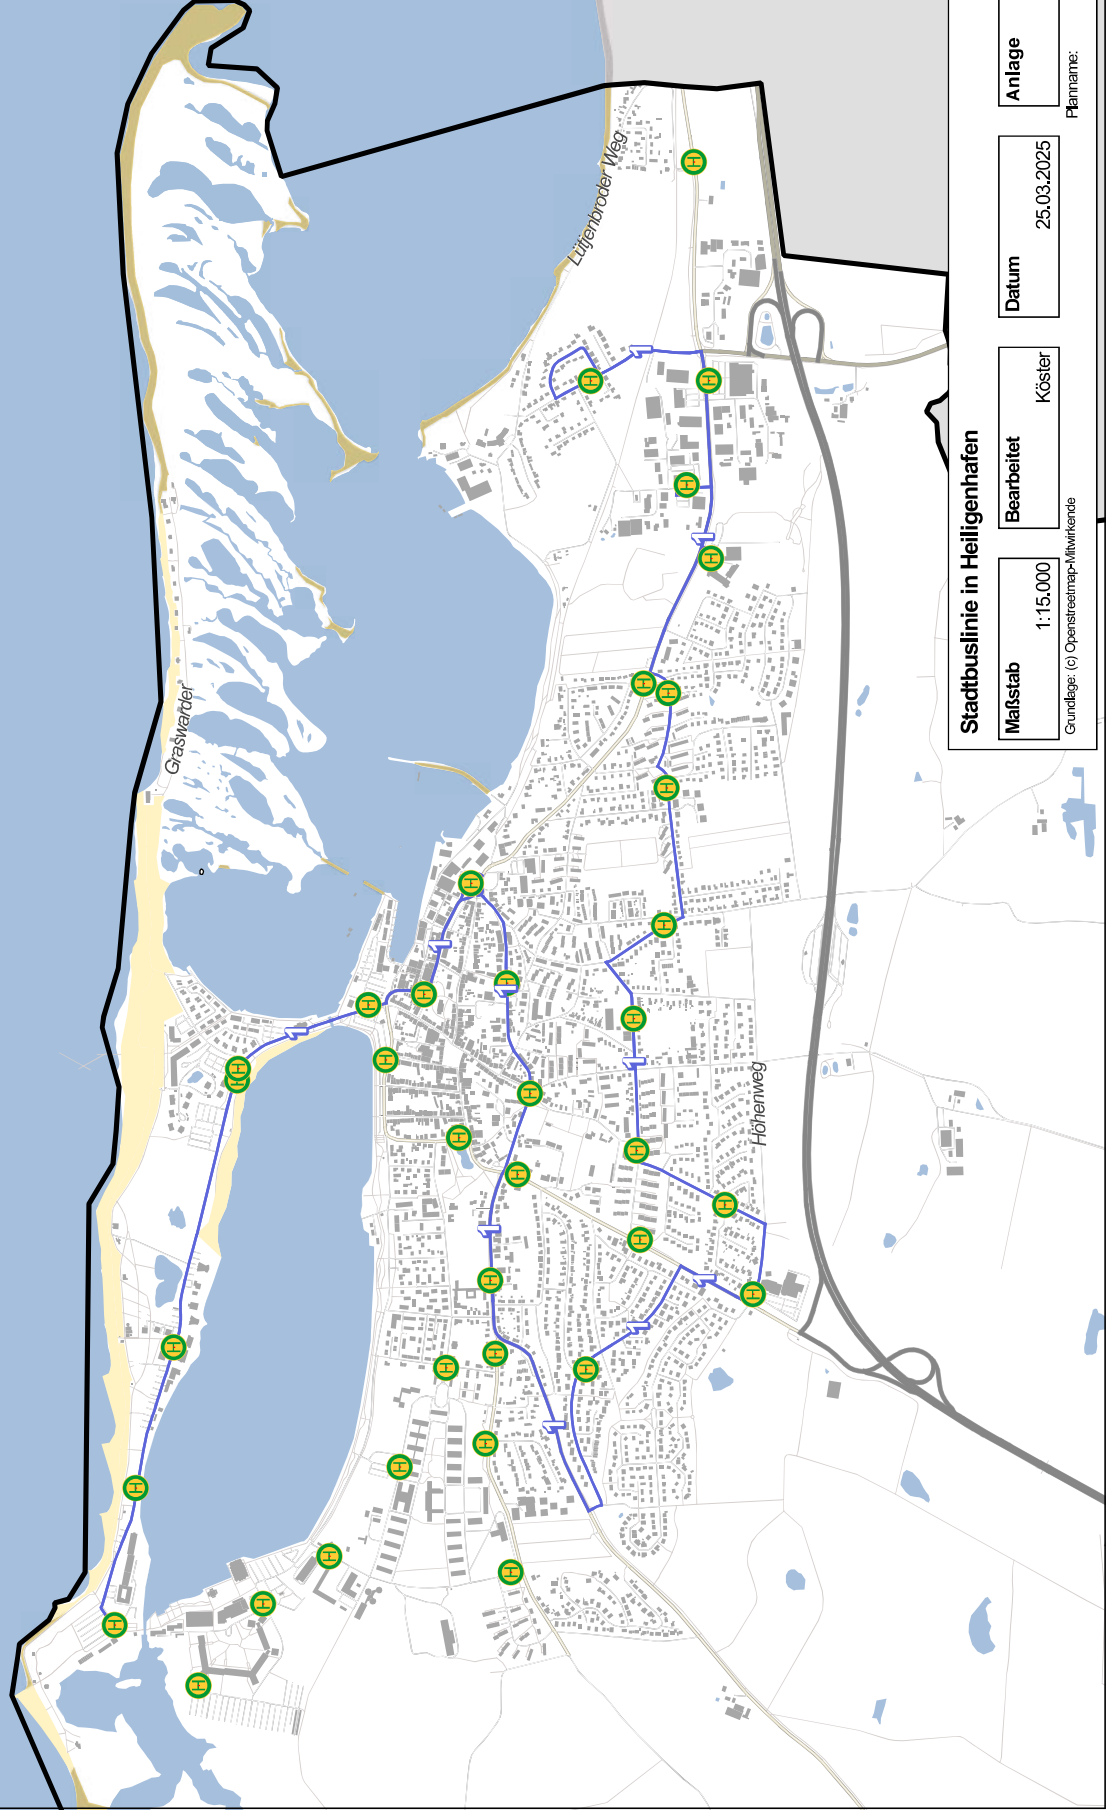

**Stadtbuslinie in Heiligenhafen**

Maßstab 1:15.000

Bearbeitet Köster

Datum 25.03.2025

Anlage

Grundlage: (c) Openstreetmap-Mitwirkende


Planname:

## **Anlage 13**

## **Lage der Bushaltestellen im Stadtgebiet und Einzugsbereiche**

**Legende:**

- 01-15 Abfahrten
- 16-30 Abfahrten
- 31-45 Abfahrten
- 46-60 Abfahrten
- 61-75 Abfahrten
- 76-100 Abfahrten
- 101-115 Abfahrten
- 116-130 Abfahrten
- 131-145 Abfahrten
- 146-160 Abfahrten

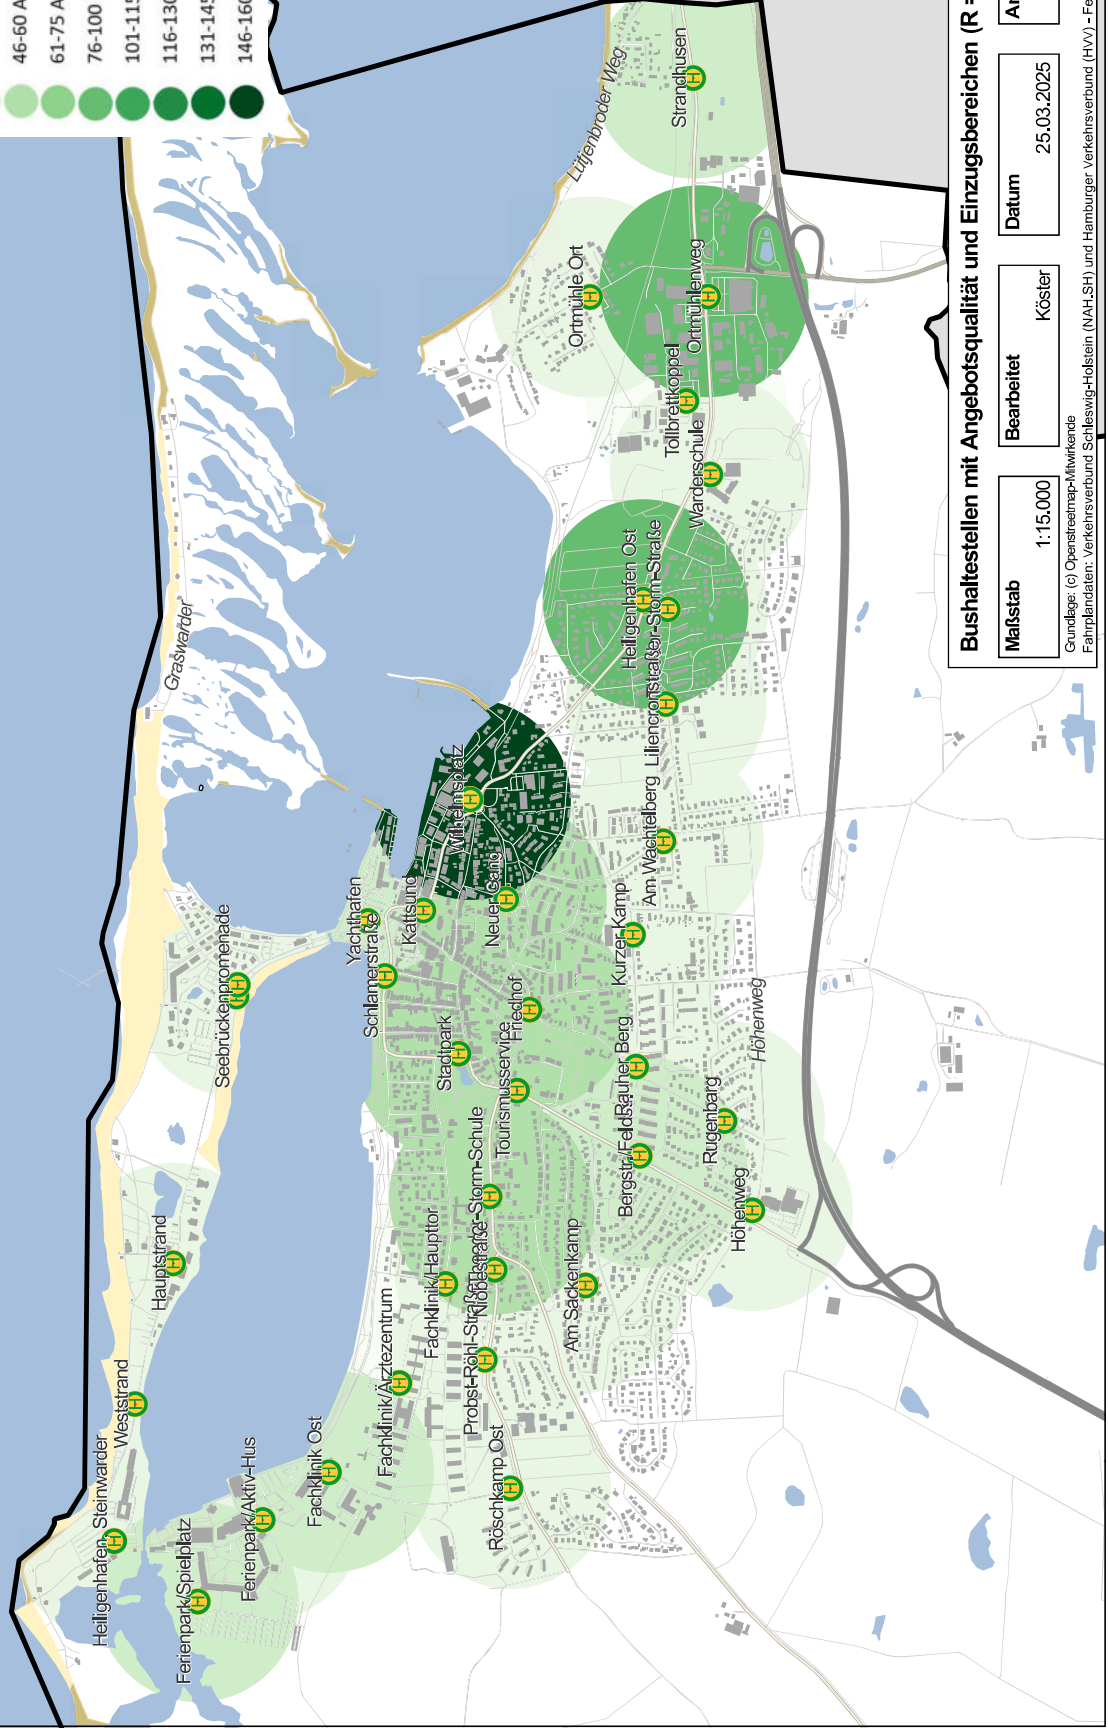

**Bushaltestellen mit Angebotsqualität und Einzugsbereichen (R = 300 m)**

**Maßstab** 1:15.000

**Bearbeitet** Köster

**Datum** 25.03.2025

**Anlage**


Grundlage: (c) OpenStreetMap-Mitwirkende  
Fahrplandaten: Verkehrsverbund Schleswig-Holstein (NAH.SH) und Hamburger Verkehrsverbund (HVV) - Februar 2025

## **Anlage 14**

## **Haltestellenausstattung an den einzelnen Haltepunkten**

**Legende:**

- 4 Ausstattungselemente
- 3 Ausstattungselemente
- 2 Ausstattungselemente
- 1 Ausstattungselemente
- 0 Ausstattungselemente

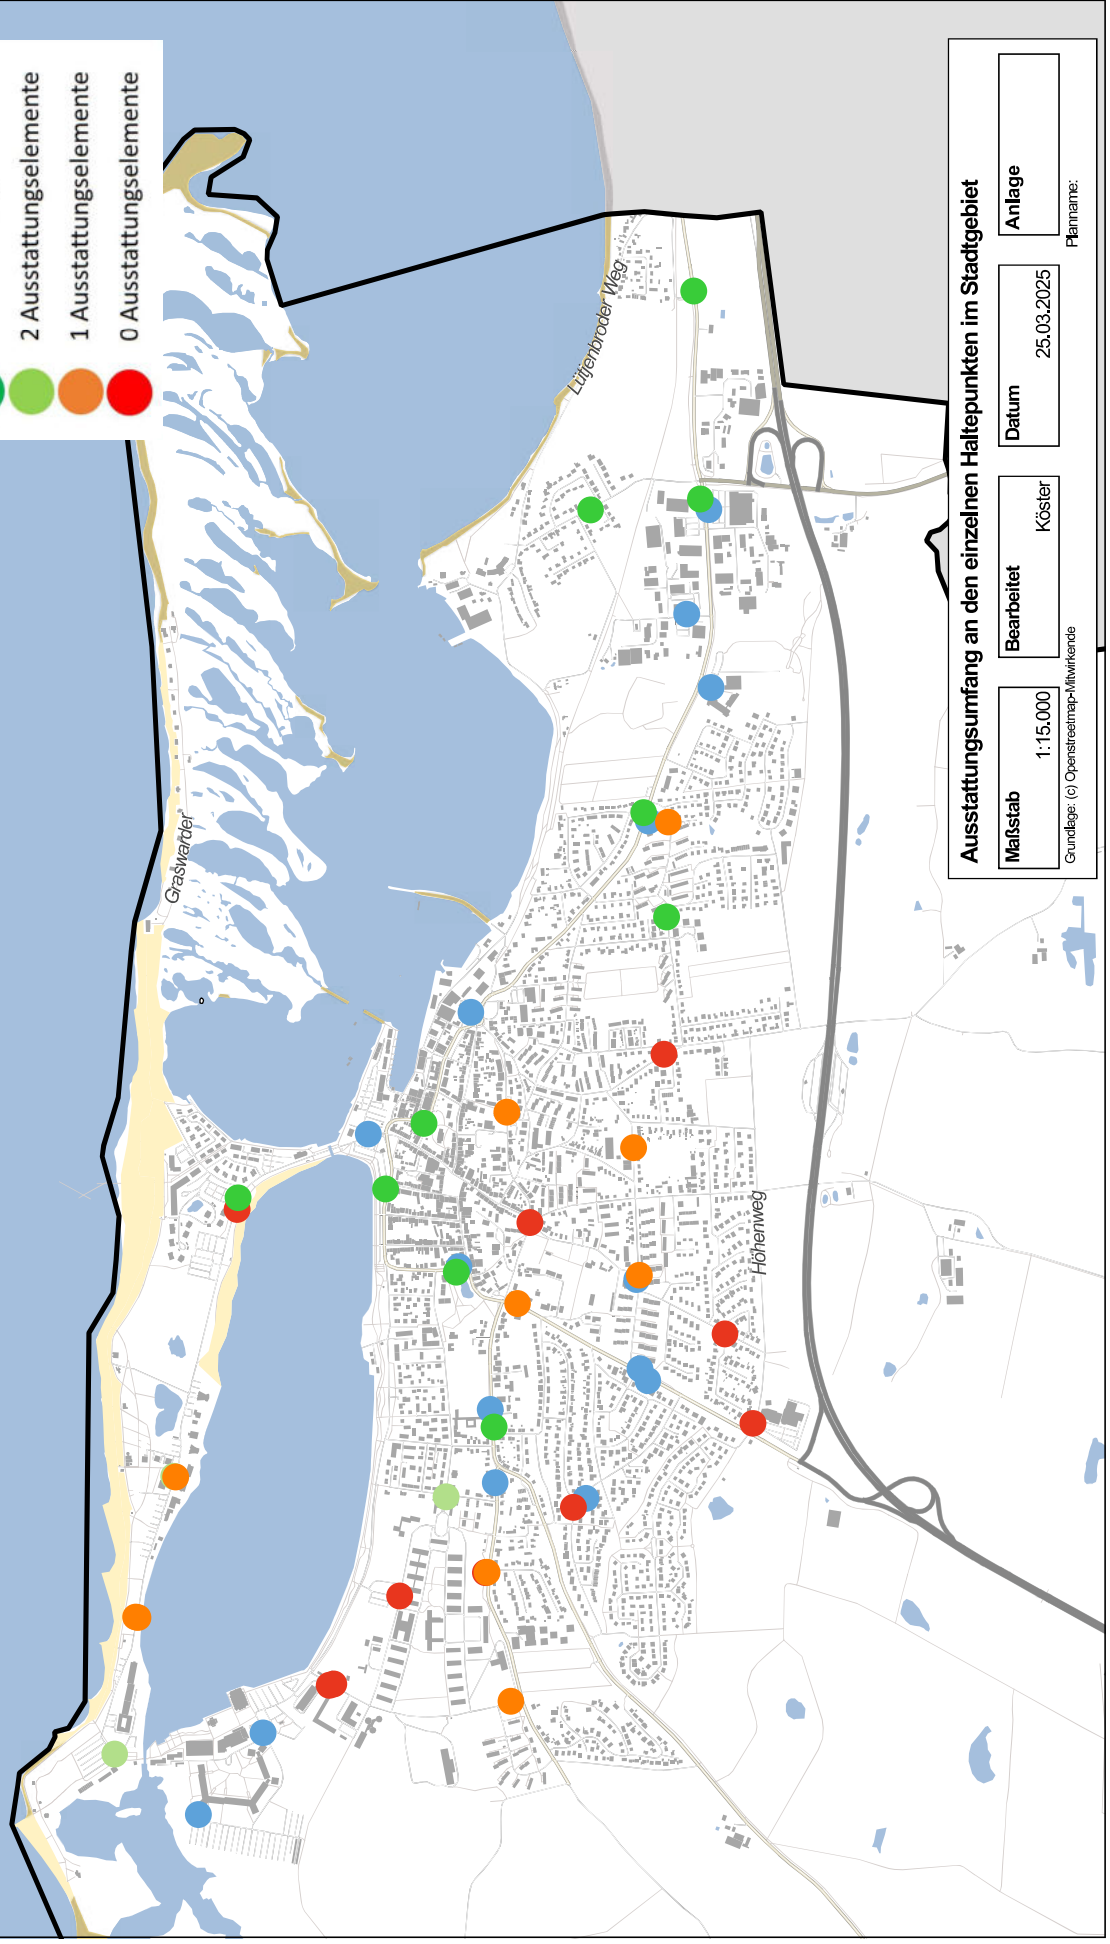

**Ausstattungsumfang an den einzelnen Haltepunkten im Stadtgebiet**

Maßstab 1:15.000

Bearbeitet Köster

Datum 25.03.2025

Anlage

Grundlage: (c) Openstreetmap-Mitwirkende

Planname:


## Anlage 15

## Kategorisierung des Straßennetzes

## Mobilitätskonzept Heiligenhafen Bestandsaufnahme

### Legende:

- Hauptverkehrsstraße
- Erschließungsstraße mit Verbindungsfunktion
- Erschließungsstraße
- Erschließungsstraße mit Aufenthalt Funktion
- Erschließungsstraße (privat)

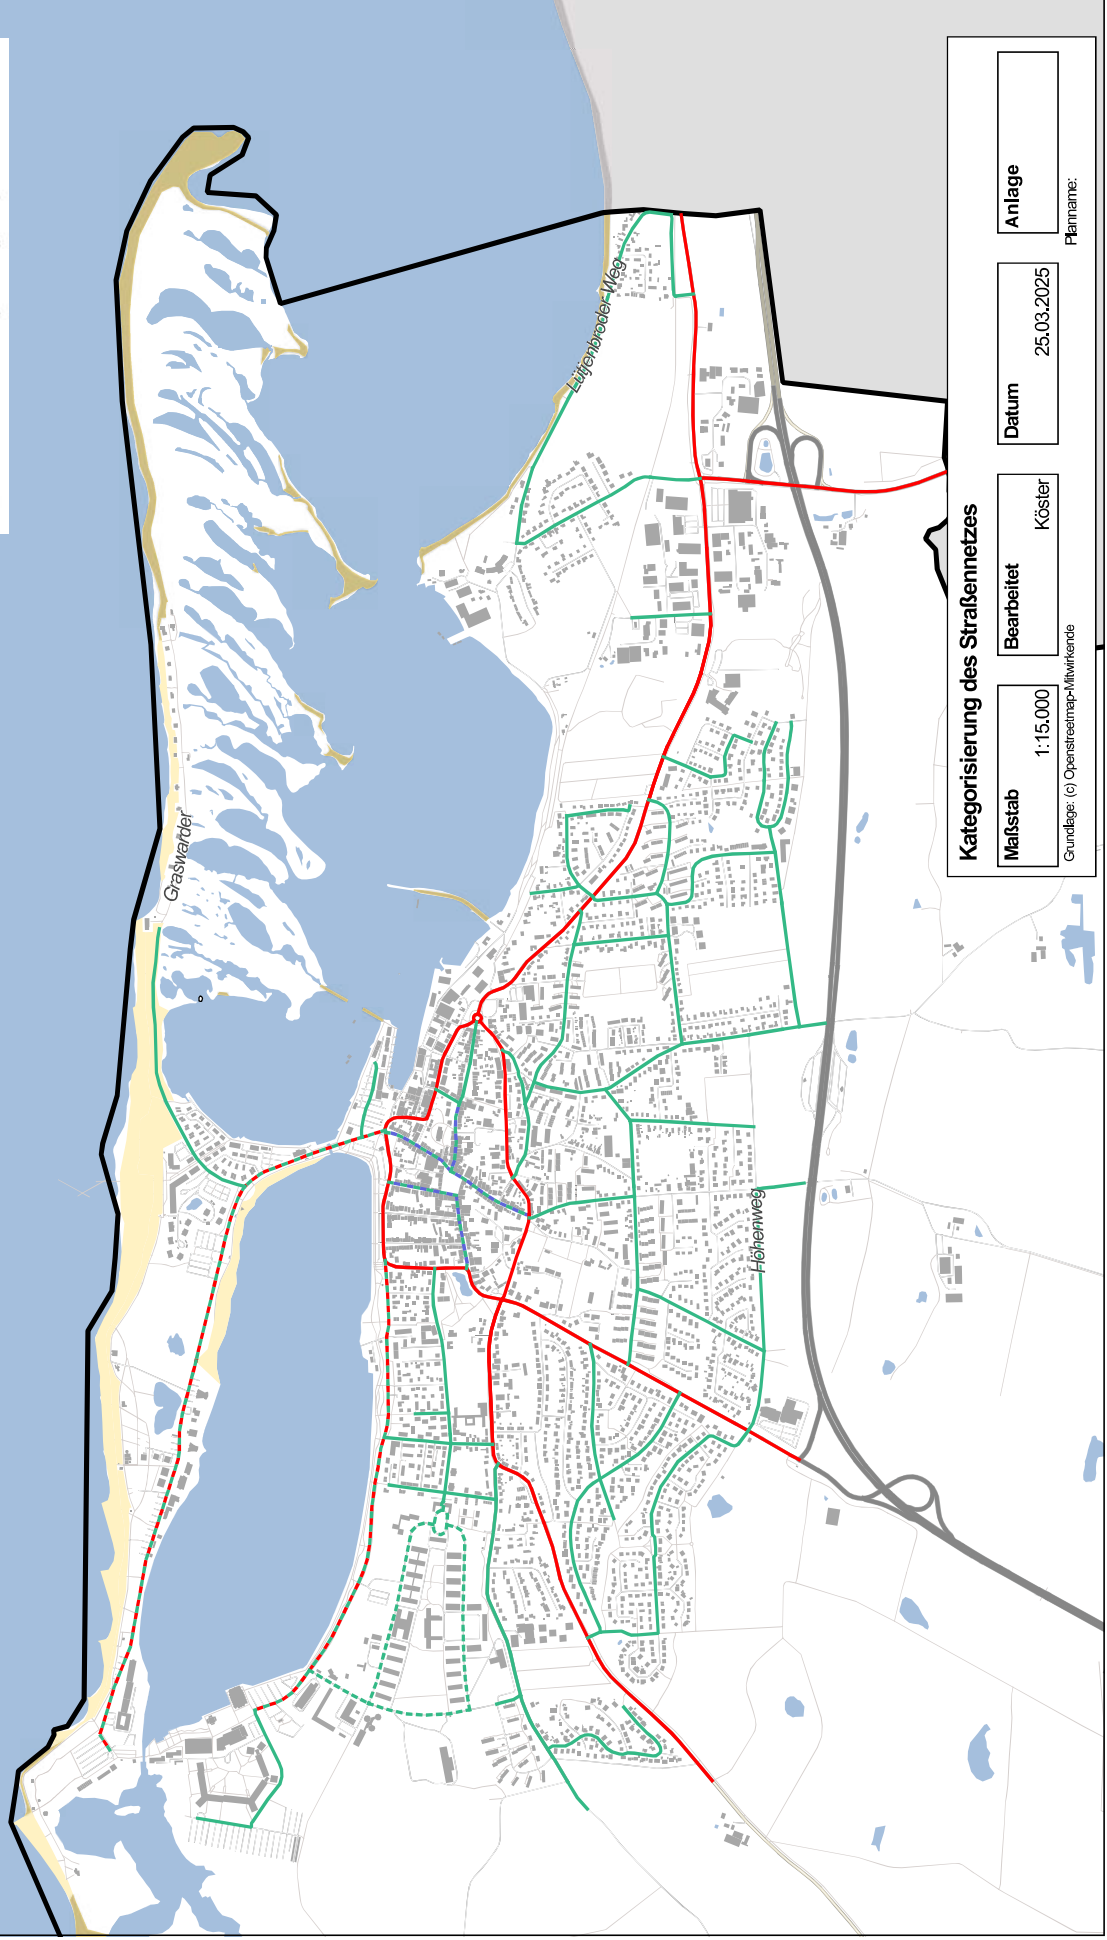

### Kategorisierung des Straßennetzes

Maßstab  
1:15.000

Bearbeitet  
Köster

Datum  
25.03.2025

Anlage

Grundlage: (c) Openstreetmap-Mitwirkende

Planname:

## **Anlage 16**


## **Geschwindigkeitsregelungen im Straßennetz**

## Mobilitätskonzept Heiligenhafen

### Bestandsaufnahme

#### Legende:

- > 50 km/h
- 50 km/h
- 30 km/h (Strecke)
- 30 km/h (Zeitweise)
- 30 km/h (Zone)
- 20 km/h (Zone)
- Fußgängerzone

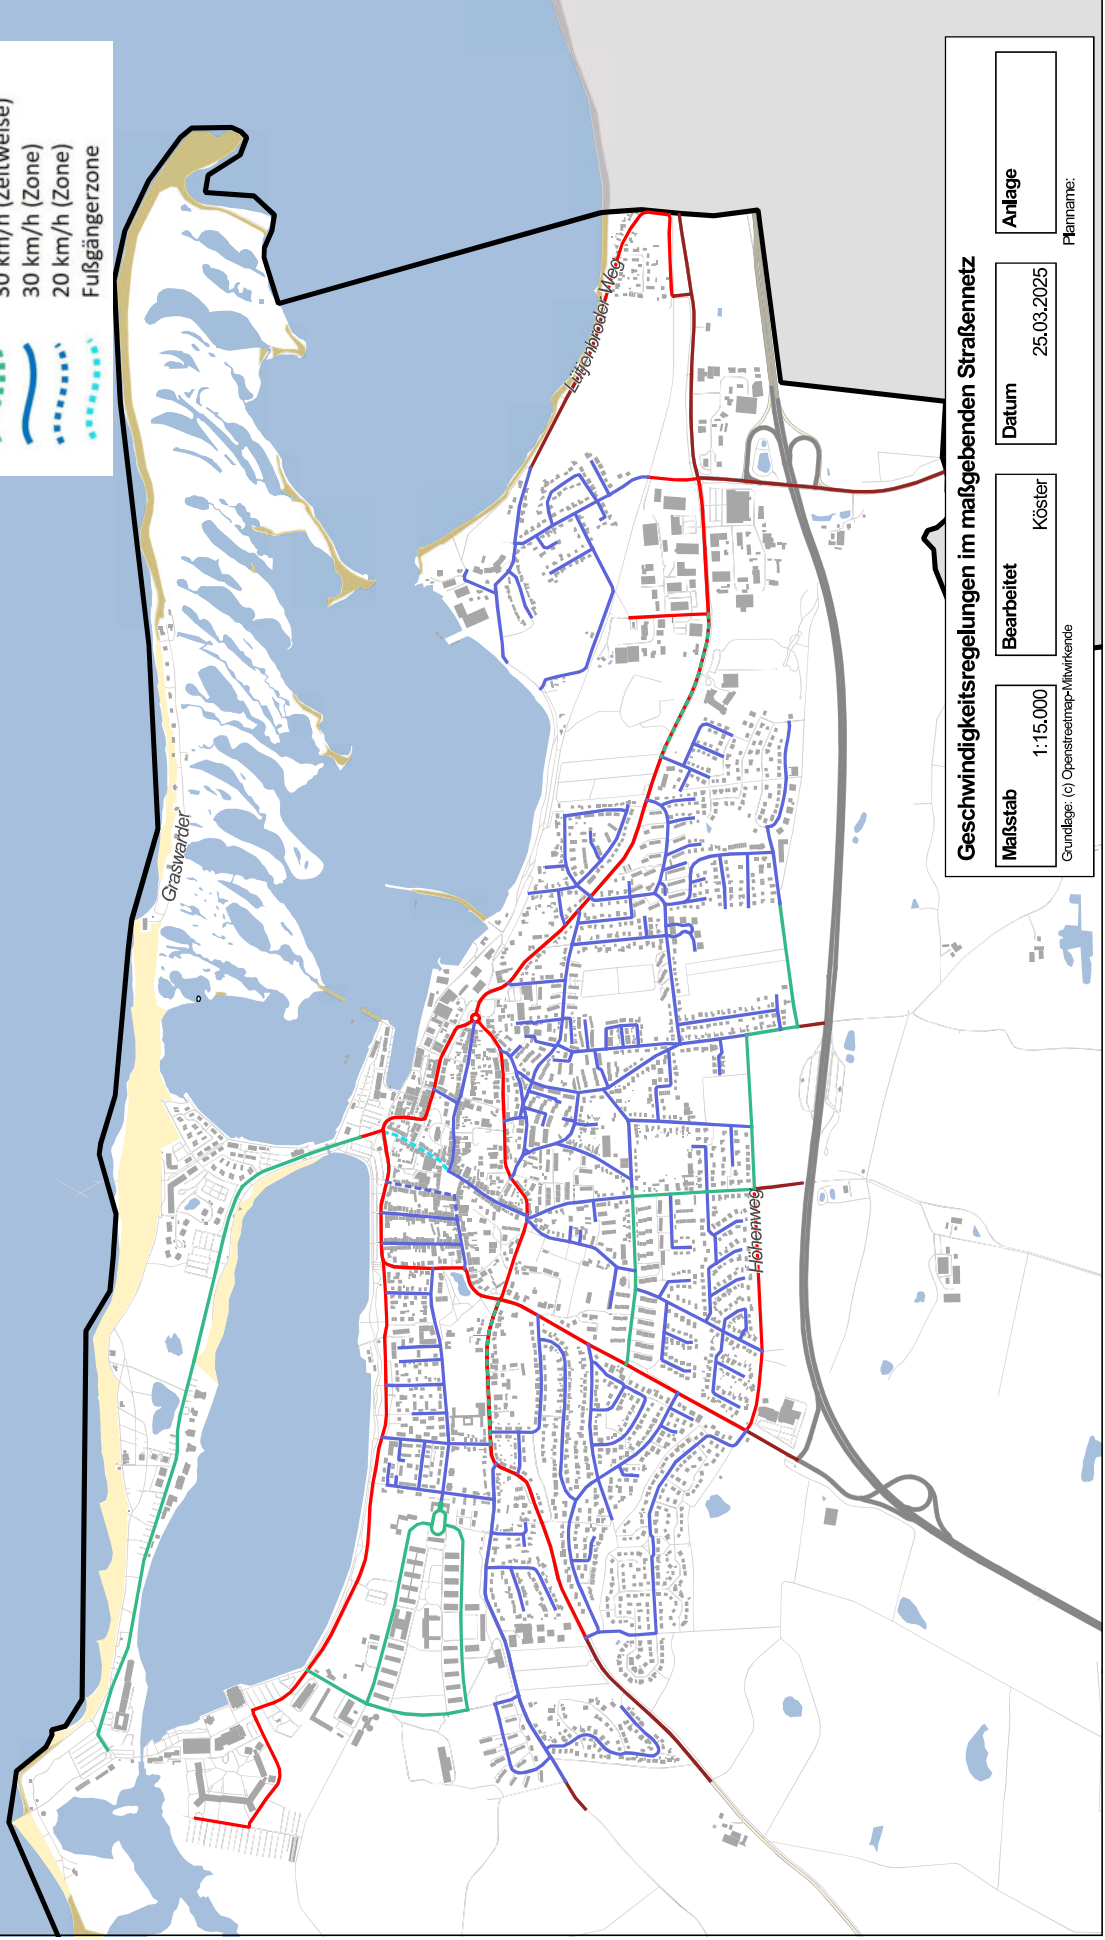

### Geschwindigkeitsregelungen im maßgebenden Straßennetz

Maßstab 1:15.000

Bearbeitet Köster

Datum 25.03.2025

Anlage

Grundlage: (c) Openstreetmap-Mitwirkende

Planname:

## Anlage 17

## Fußverkehrskonzeption



## Fußverkehrsnetz

**Maßstab**  
1:15.000

**Bearbeitet**

|       |            |
|-------|------------|
| Datum | 25.03.2025 |
|-------|------------|

Anlage

Grundlage: (c) Openstreetmap-Mitwirkende


Planname:

## **Anlage 18      Radverkehrskonzeption**

# Mobilitätskonzept Heiligenhafen Konzeptplanung

## Legende:

- Hauptverbindungen
- Nebenverbindungen
- Freizeitroutes
- - - Zu prüfende Verbindungen
- ➔ Empfohlene Querungsstellen
- P Empfohlene Abstellmöglichkeiten
- T Reparaturstation (neu)

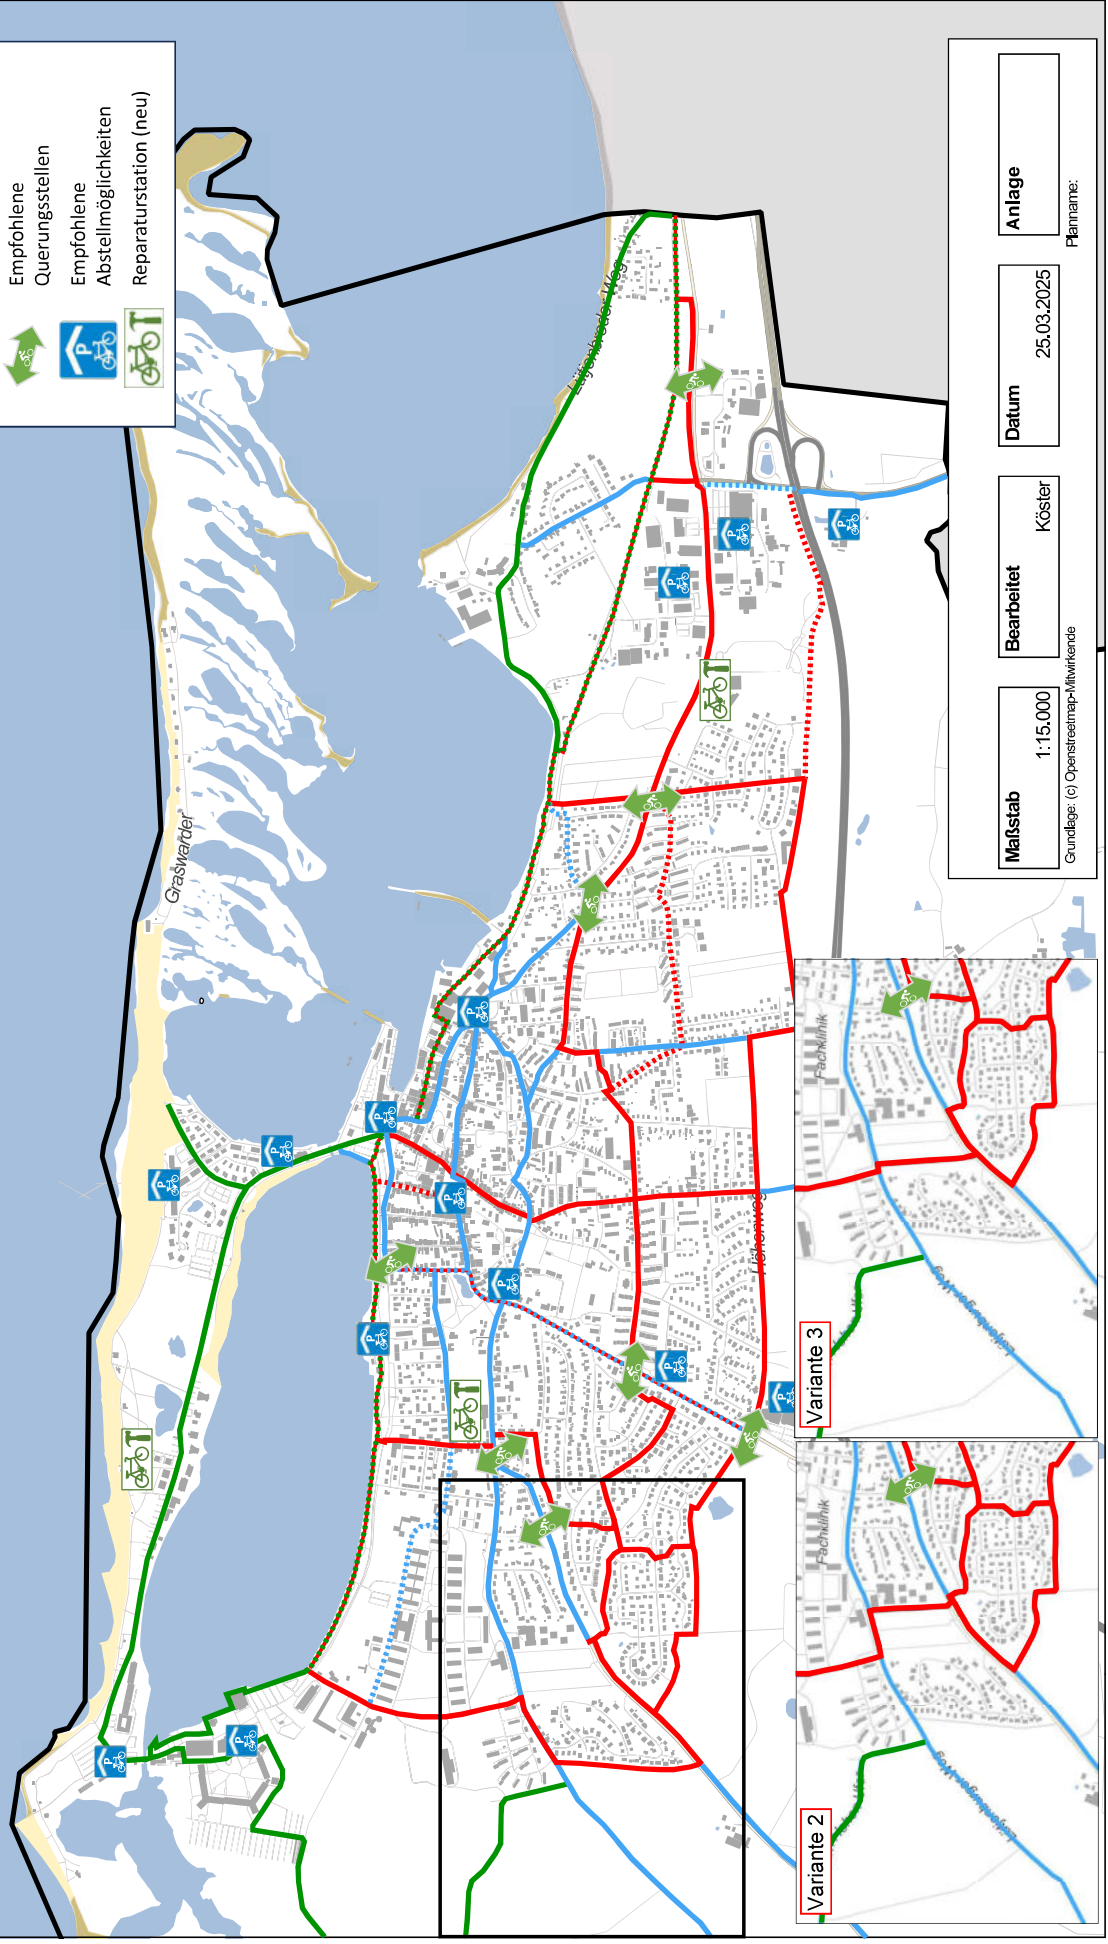

Anlage

Datum

25.03.2025

Bearbeitet

Köster

Maßstab

1:15.000

Grundlage: (c) OpenStreetMap-Mitwirkende

Planname: