

	<b>Vorlage zum öffentlichen Teil der Sitzung</b>	<b>am</b>	<b>TOP</b>
	<b>des Hauptausschusses</b>		
	<b>des Umwelt-, Bau- und Kleingartenausschusses</b>		
	<b>des Finanz- und Wirtschaftsausschusses</b>		
X	<b>der Stadtvertretung</b>		

- Personalrat: nein
- Gleichstellungsbeauftragte: nein
- Schwerbehindertenbeauftragte/r: nein
- Kriminalpräventiver Rat: nein
- Seniorenbeirat: nein

## Grundstücksangelegenheiten

### A) SACHVERHALT

Im III. Bauabschnitt des Neubaugebietes „Baben Grauwisch“ sind inzwischen 15 der insgesamt 28 Grundstücke veräußert. Aufgrund des niedrigen Zinsniveaus kann davon ausgegangen werden, dass der Verkauf der restlichen Grundstücke in den nächsten zwei Jahren abgeschlossen ist.

Es ist nach wie vor wohnungswirtschaftlich geboten, eine bedarfsgerechte Baulandbevorratung zu betreiben.

Die Erschließung des vorgesehenen Baugebietes südlich der Gruppensiedlung am Antennenturm durch einen privaten Erschließungsträger ist erst im Jahr 2016 vorgesehen.

Um auch weiterhin Baugrundstücke zum Verkauf anbieten zu können, würde sich die unbebaute städtische Grundstücksfläche in der Ina-Seidel-Straße (siehe Anlage) anbieten. Das ca. 4.400 m<sup>2</sup> große Grundstück war im Jahr 1996 für die Bebauung mit einem Seniorenheim vorgesehen. Daher ist die Grundstücksfläche im rechtskräftigen Bebauungsplan Nr. 27 als gemischt genutztes Gebiet für Geschosswohnungsbau (Flachdach) ausgewiesen. Bei einer Bebauung mit Einfamilienhäusern, wie im angrenzenden Siedlungsbaugebiet, müsste daher eine Änderung des Bebauungsplans erfolgen.

Das Flurstück 21/99 der Flur 16 hat eine Größe von 4.351 m<sup>2</sup>. Ausgehend von einer

reinen Baulandfläche von 3.600 m<sup>2</sup> könnten sechs neue Baugrundstücke in einer Größe von ca. 600 m<sup>2</sup> entstehen.

## B) STELLUNGNAHME

Es wird um Beratung und Beschlussfassung gebeten.

## C) FINANZIELLE AUSWIRKUNGEN

Bei einer Veräußerung der Grundstücke zum Kaufpreis in Höhe des zzt. festgelegten Bodenrichtwertes von 70,00 €/m<sup>2</sup> würden sich Einnahmen in Höhe von 252.000,00 € zuzüglich Umlegung der Kosten für die B-Planänderung einschl. Lärmschutzgutachten (ca. 9.000,00 €) und ggfls. für die Anlegung einer kleinen Erschließungsstraße ergeben.

## D) BESCHLUSSVORSCHLAG

Für das Flurstück 21/99 der Flur 16 ist eine Änderung des Bebauungsplan Nr. 27 mit dem Ziel vorzunehmen, auf dem Grundstück eingeschossigen Wohnungsbau zu ermöglichen. Die Kosten für die B-Planänderung (9.000,00 €) sind im Haushalt 2013 bereitzustellen.


In Vertretung:



(Stephan Karschnick)  
Erster Stadtrat

Sachbearbeiterin / Sachbearbeiter	
Amtsleiterin / Amtsleiter	<i>[Signature]</i> 8.11.12
Büroleitender Beamter	

Anlage

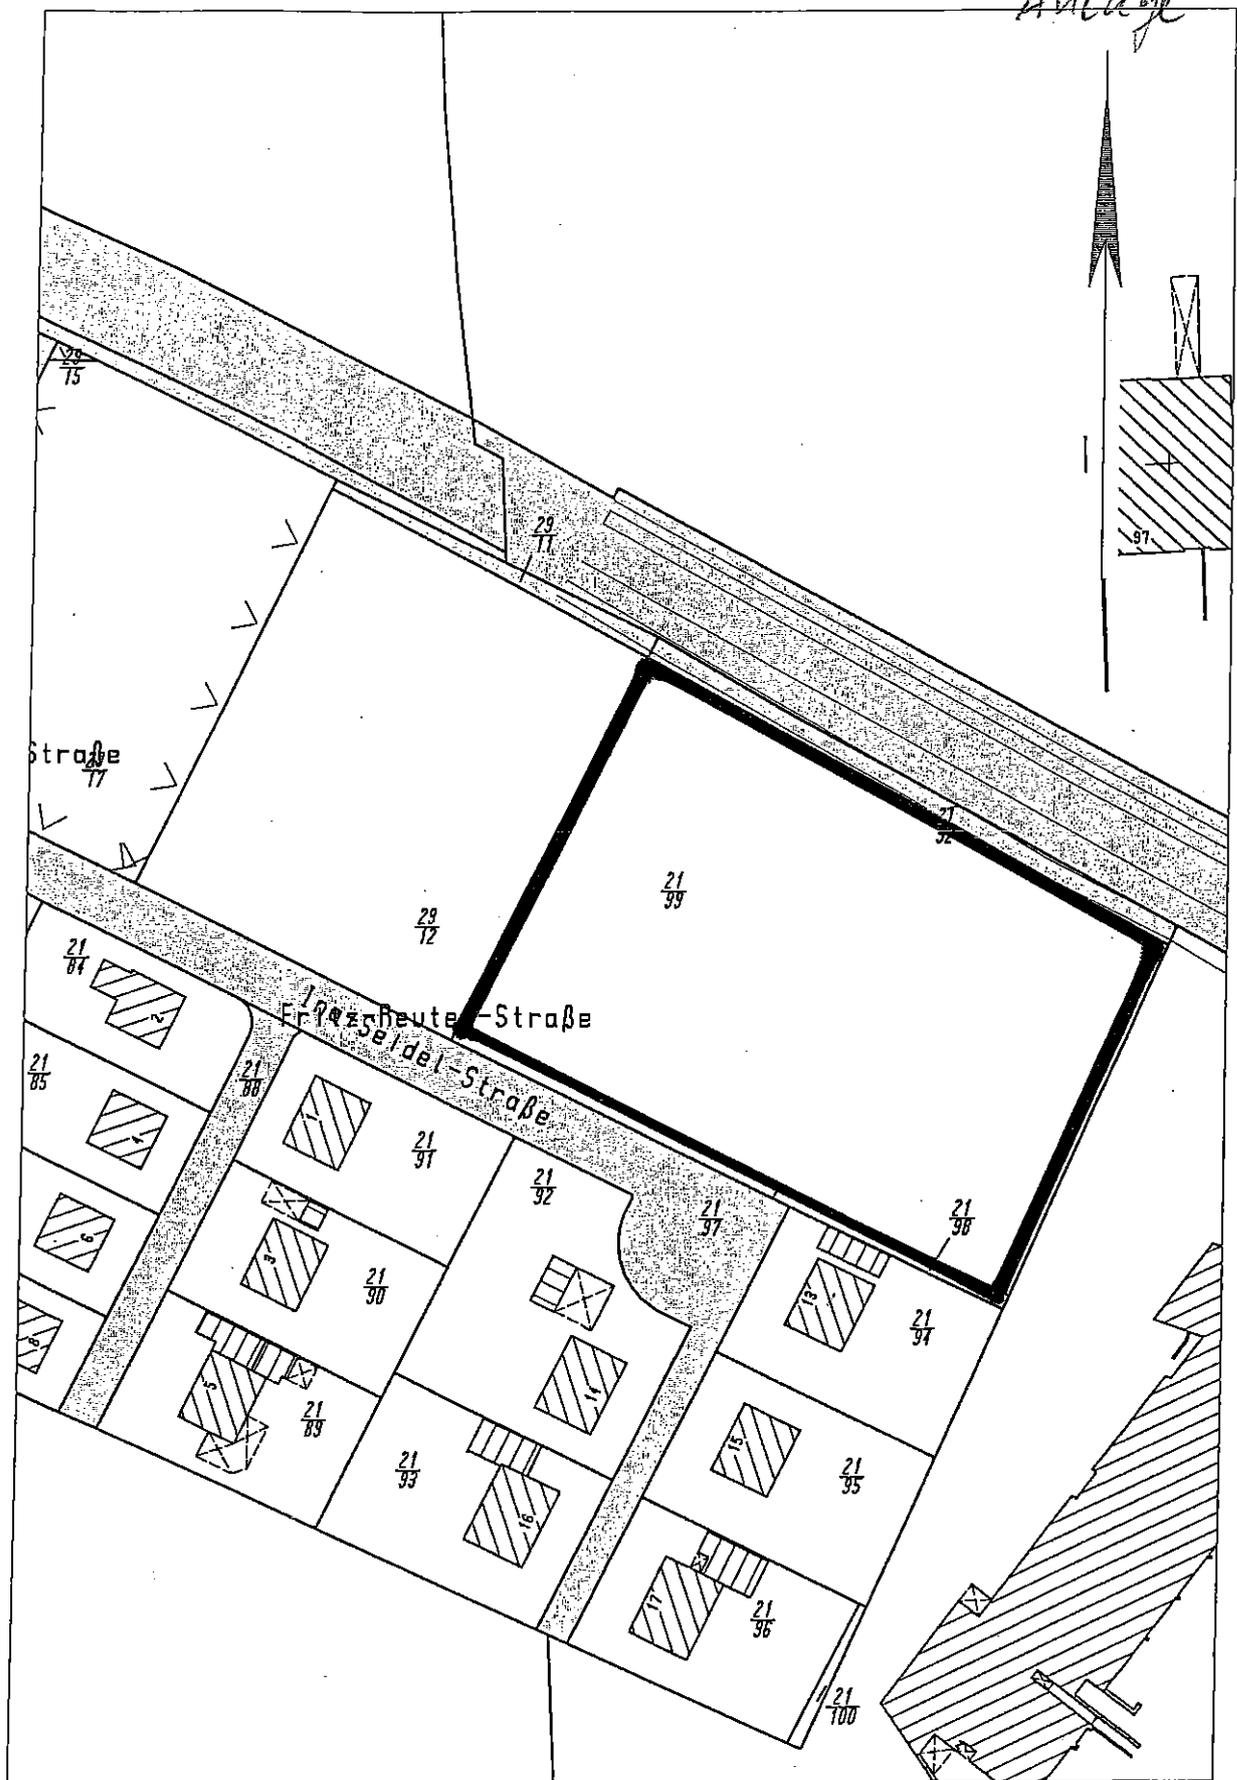

<b>Stadt Heiligenhafen</b>	
Auszug aus der ALK	
Maßstab: 1 : 1000	Datum: 09.10.2012
Planinhalt: Ina-Seidel-Str.	