


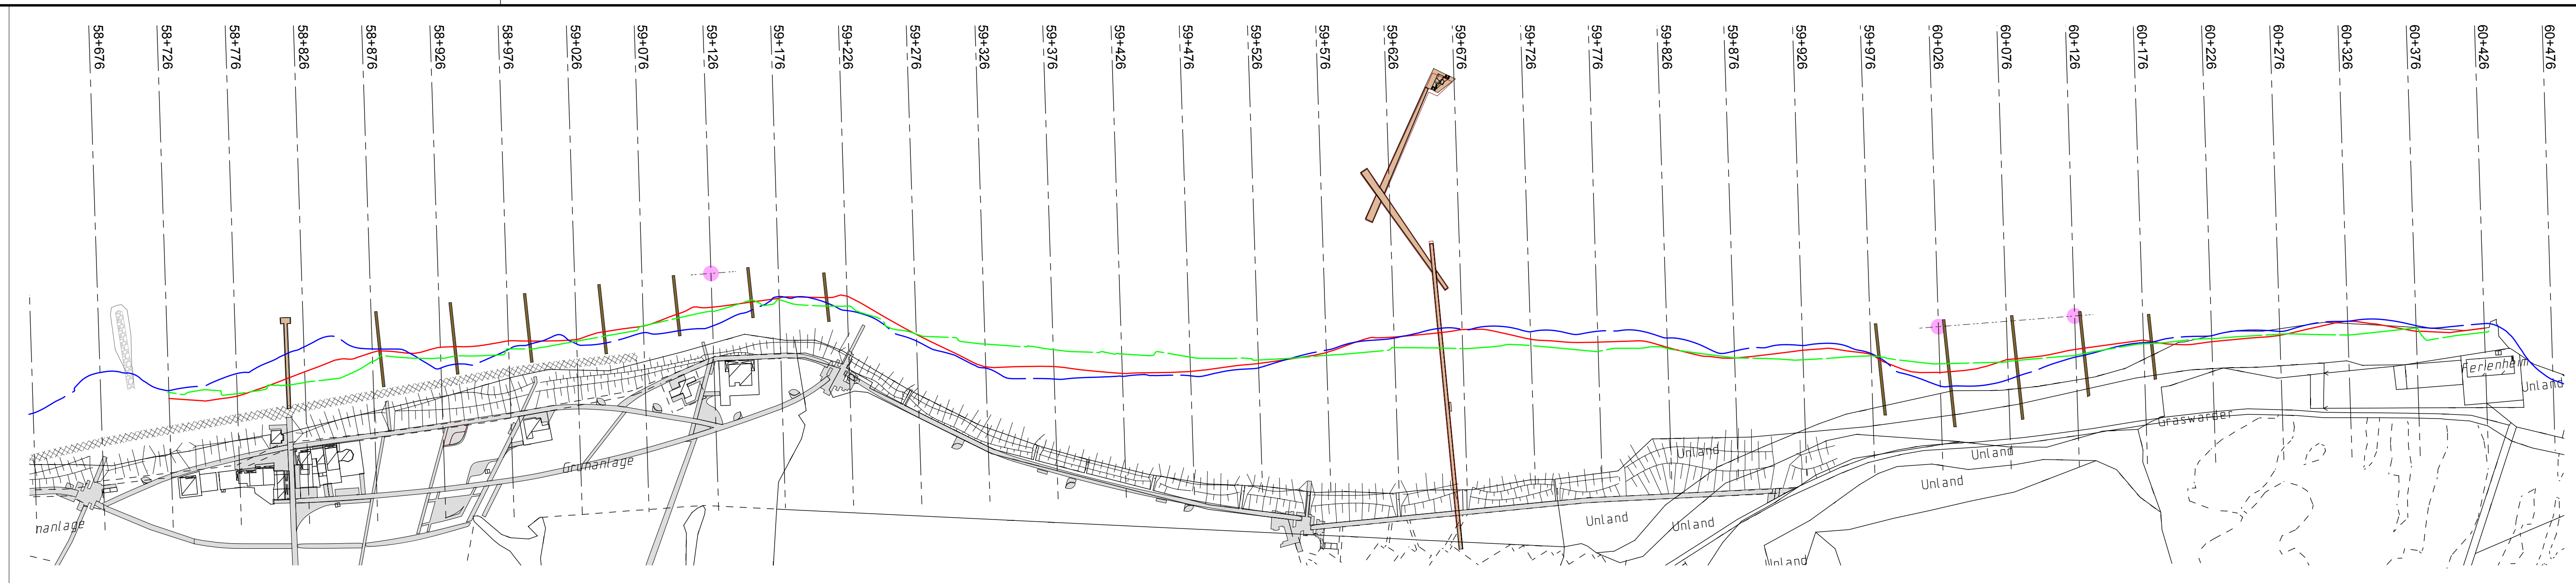


Westliches Bühnenfeld

M. 1 : 200

- Ostsee -

59+126

- Strand -

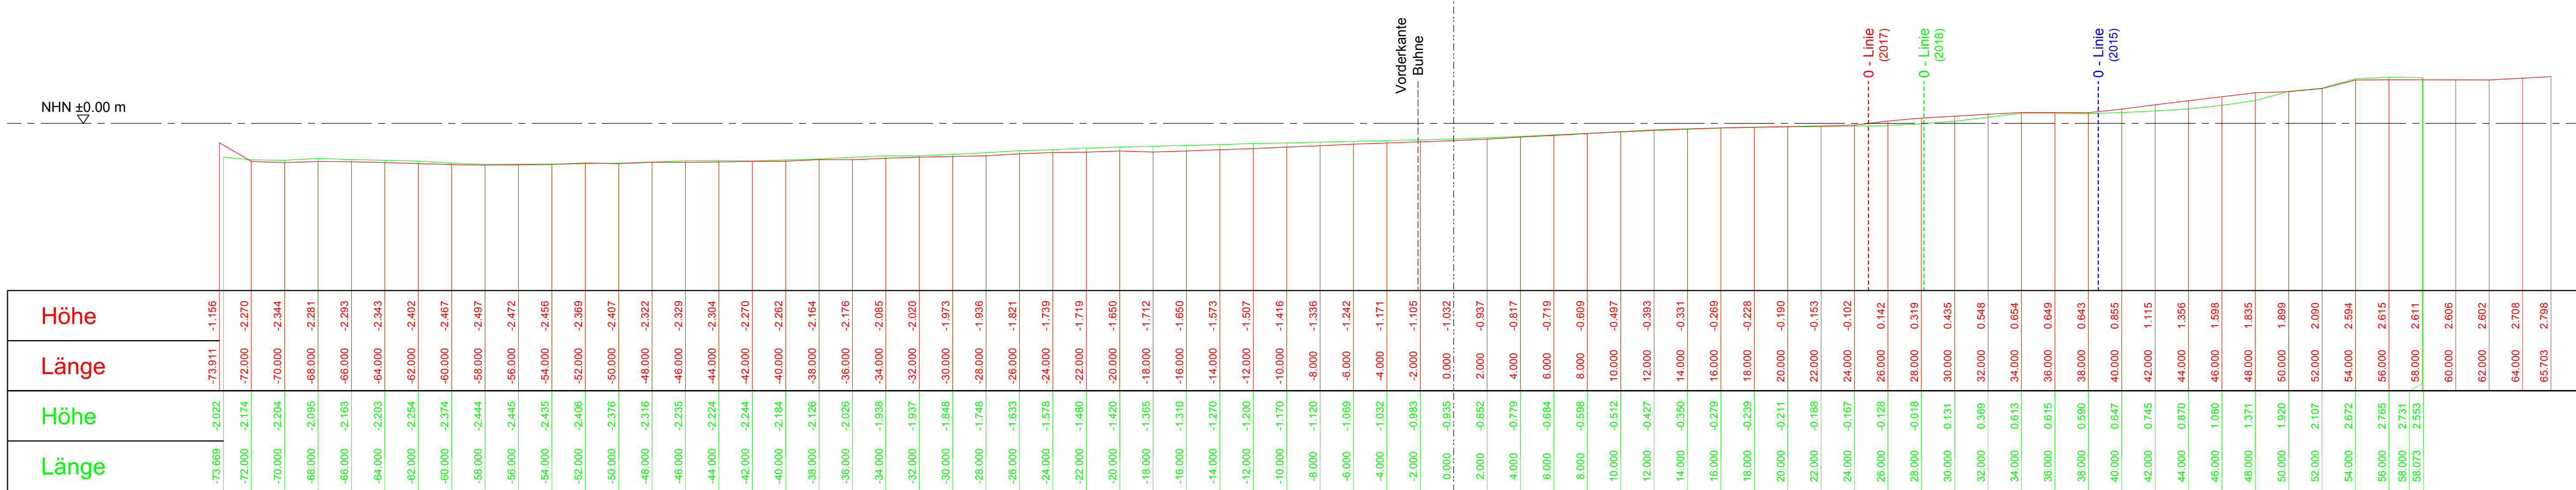


Östliches Bühnenfeld

M. 1 : 200


- Ostsee -

60+026

- Strand -

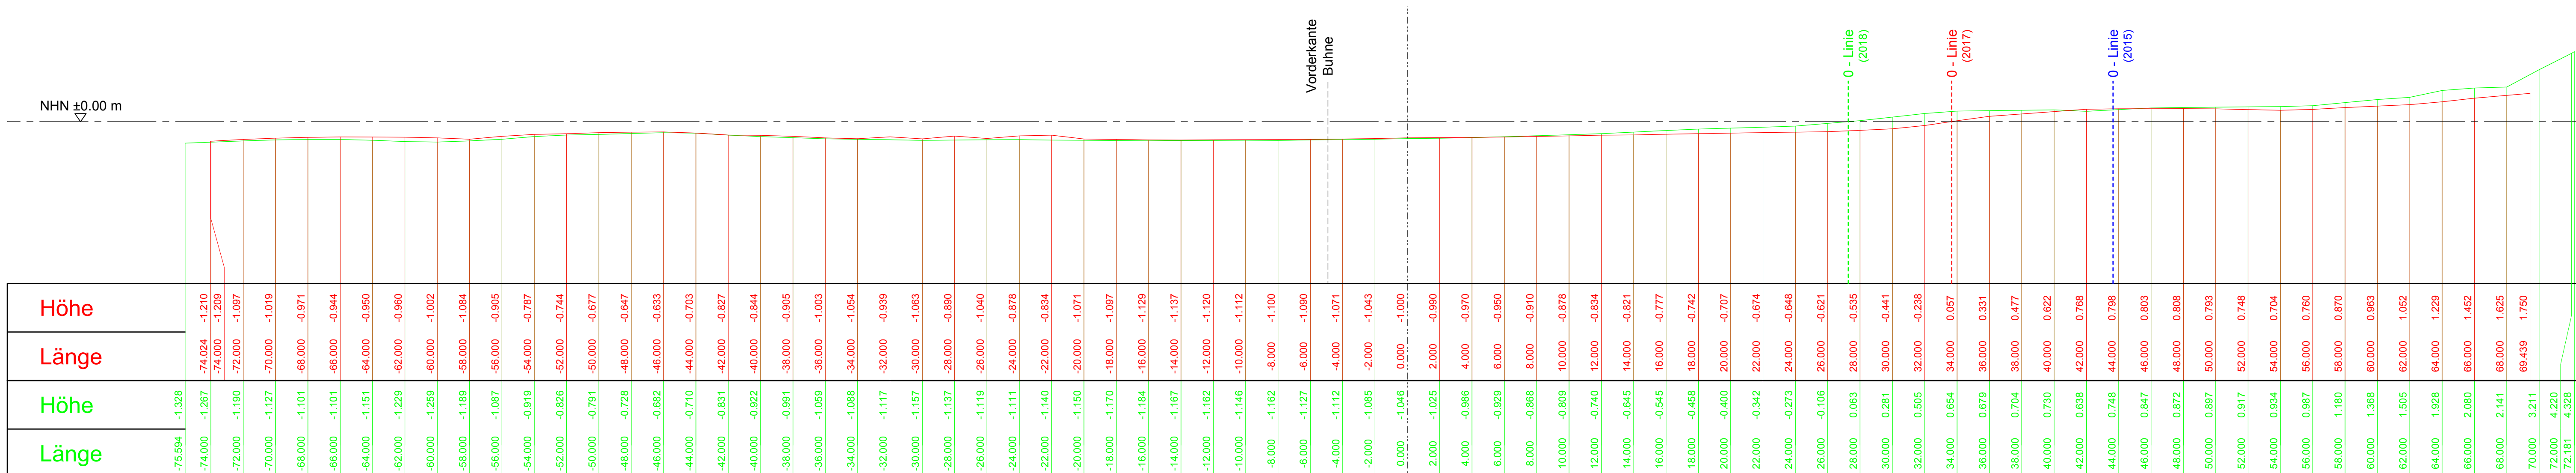


Küstenlinie = 0 m NHN

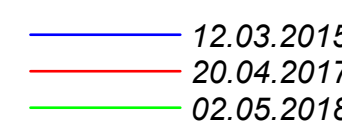


- Ostsee -

60+126

- Strand -

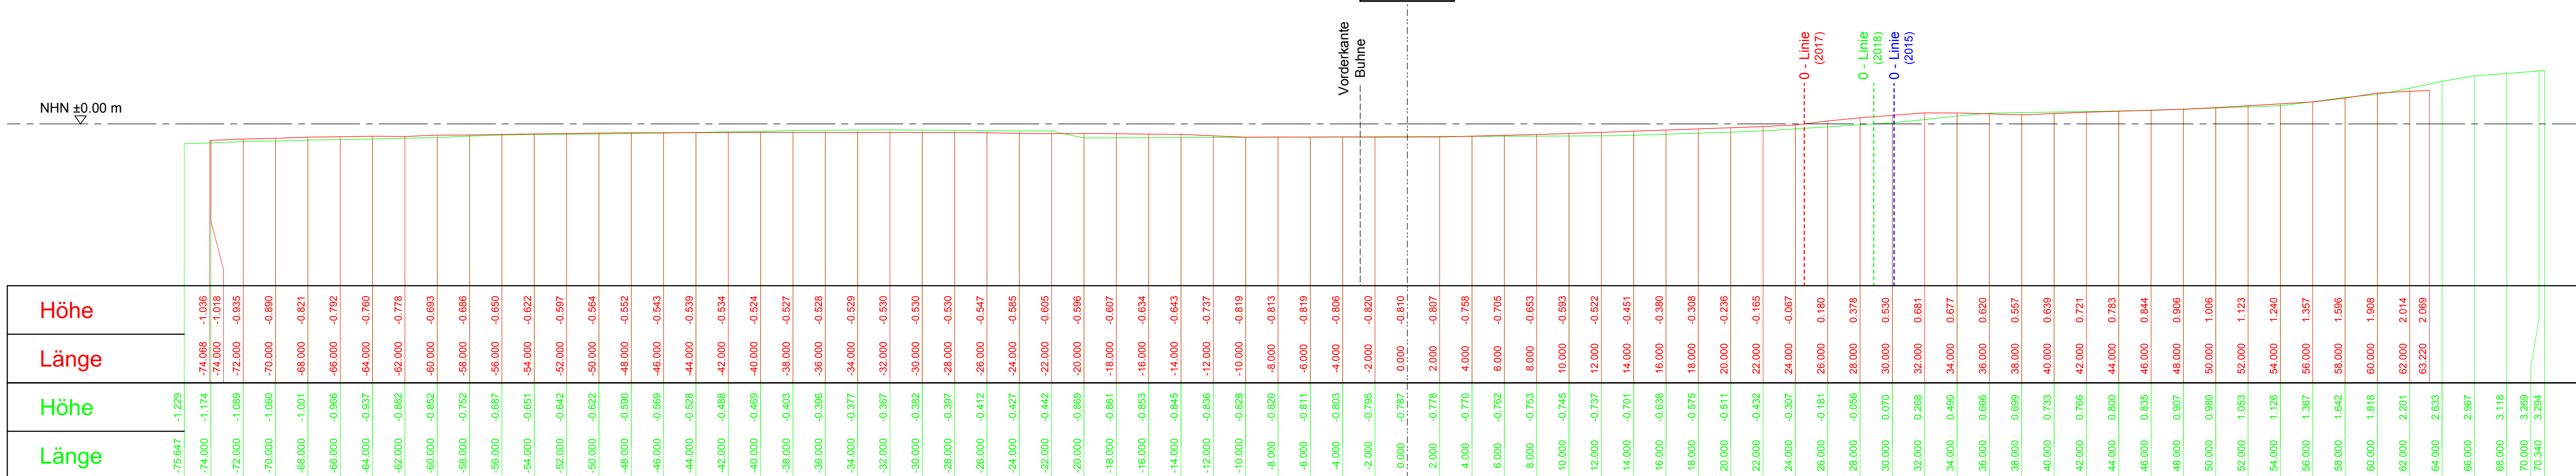

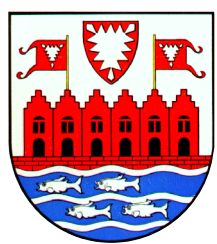BAUVERFAHREN	
TESTBUHNEN UND SANDAUFSPÜLUNGEN STEINWARDER	
MONITORING 2018	
AUFTRAGSGEBER	
	Stadt Steinhilber Der Bürgermeister Markt 4 - 5 23774 Steinhilber E-Mail: info@steinhilber.de
Telefon: 04362 / 906 - 6 Telefax: 04362 / 6748	
PLANINHALT	BLATTPLAN NR.
Profile Statt. 59+126, 60+026, 60+126	2 MAßSTAB 1 : 2.500, 200
PLANUNG	AUFTRAGSDRIMER
 INGENIEURBÜRO MOHR GmbH Siedende Ingenieure Industriestraße 40 25813 Husum Telefon: 04841 / 8361-0 Telefax: 04841 / 8361-22 Husum, den 17.05.2018	
VERFASSEN	GEPRÜFT
Hansen	Kreutzfeldt
BAUFREIGABE DURCH	