


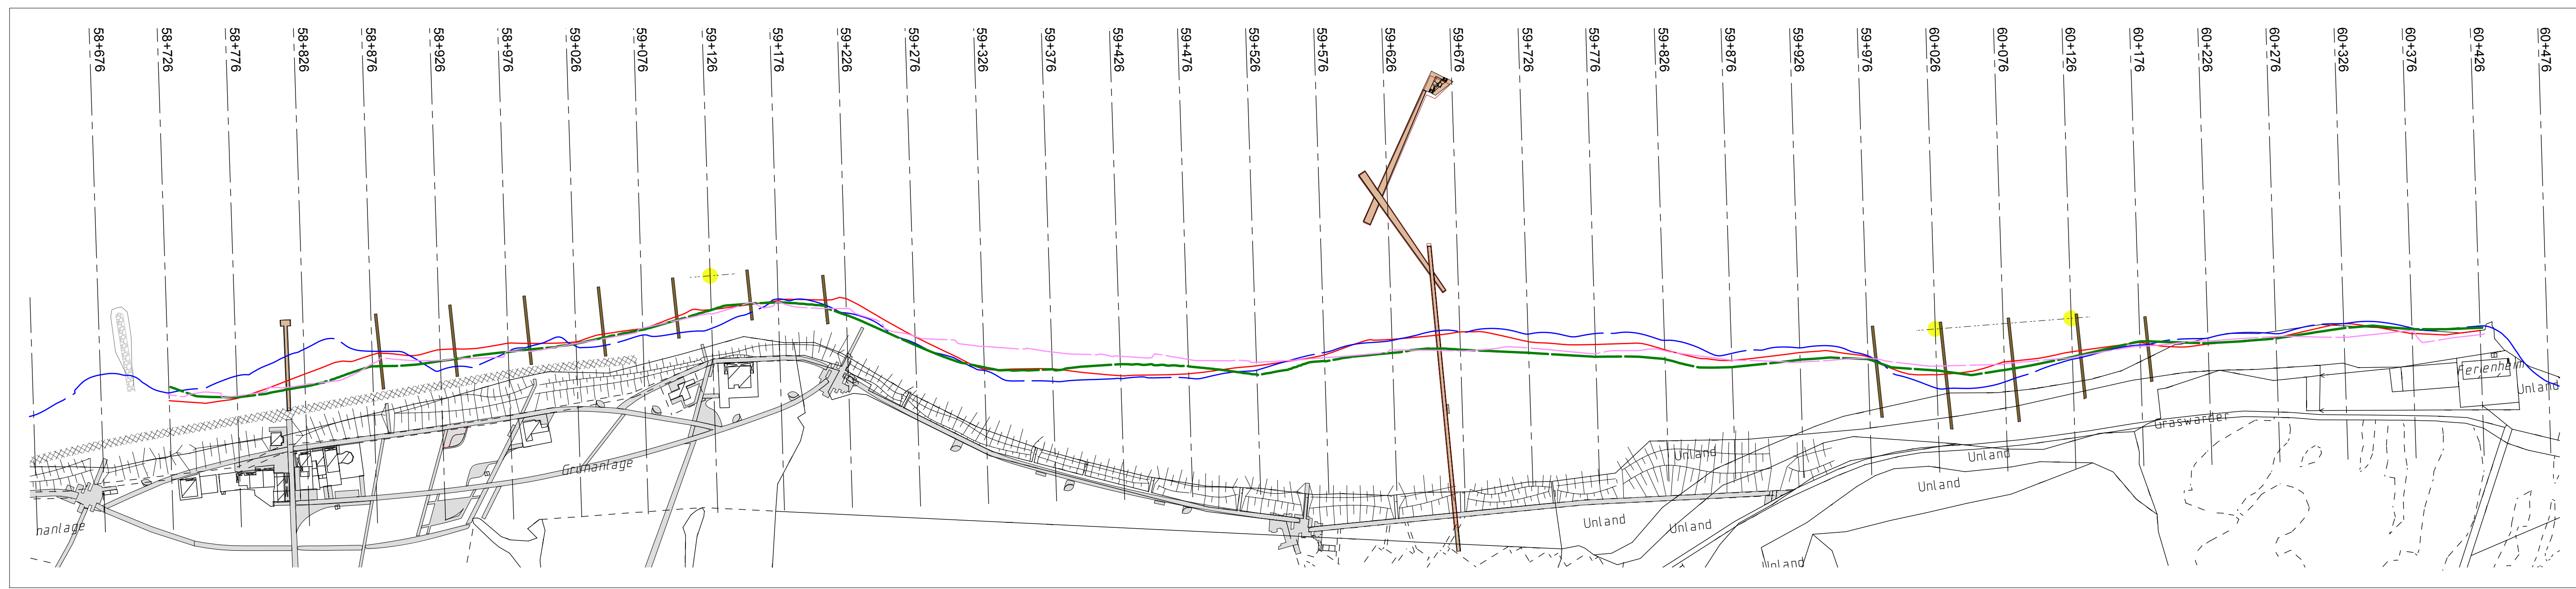


Westliches Bühnenfeld

M. 1 : 200

- Ostsee -

 $59+126$

- Strand -

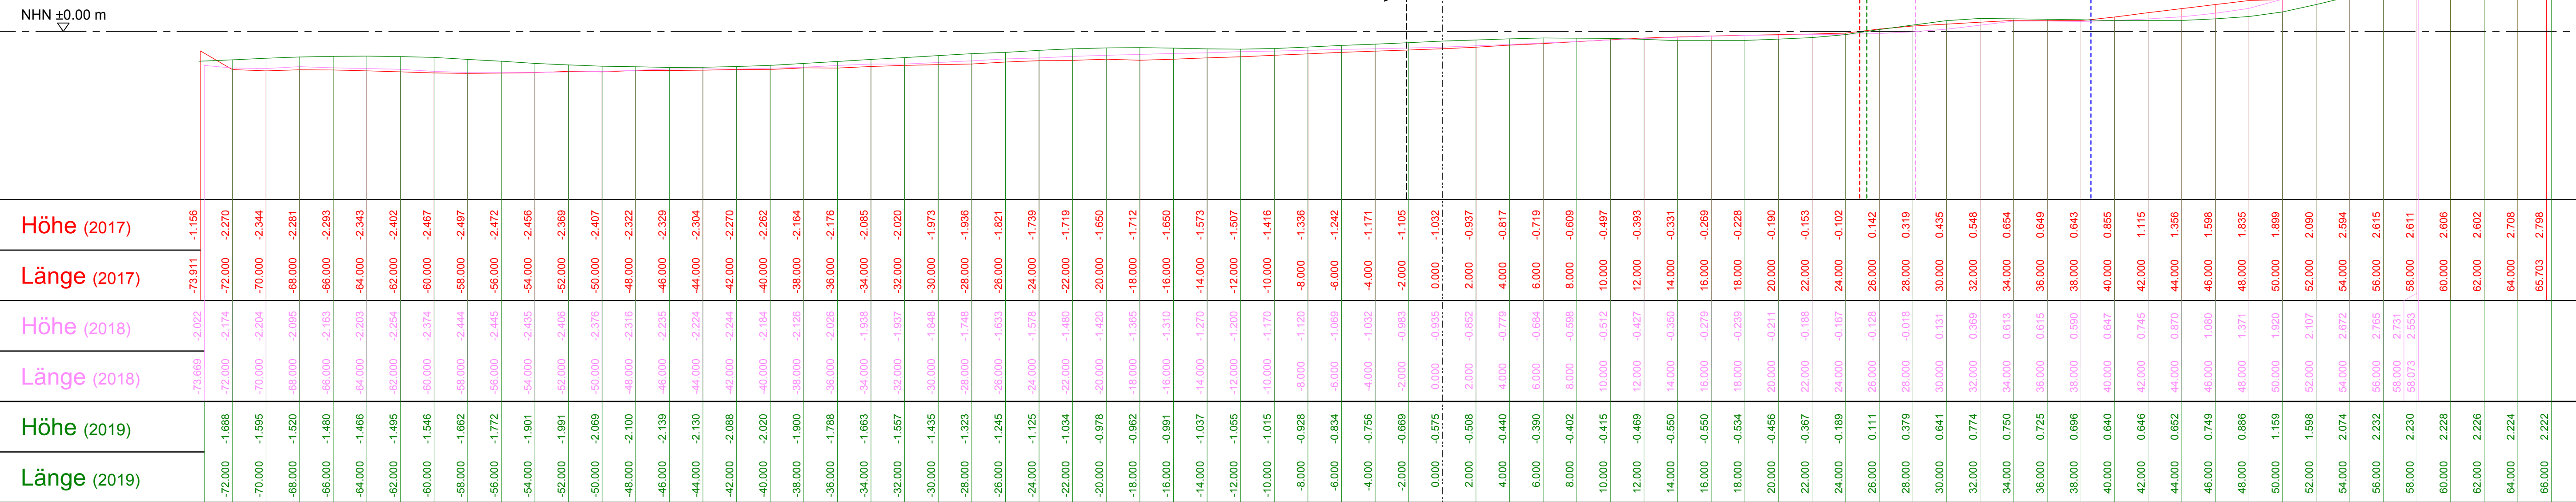


Östliches Bühnenfeld
M. 1 : 200

M. 1 : 200

- Ostsee -


60+026

- Strand -

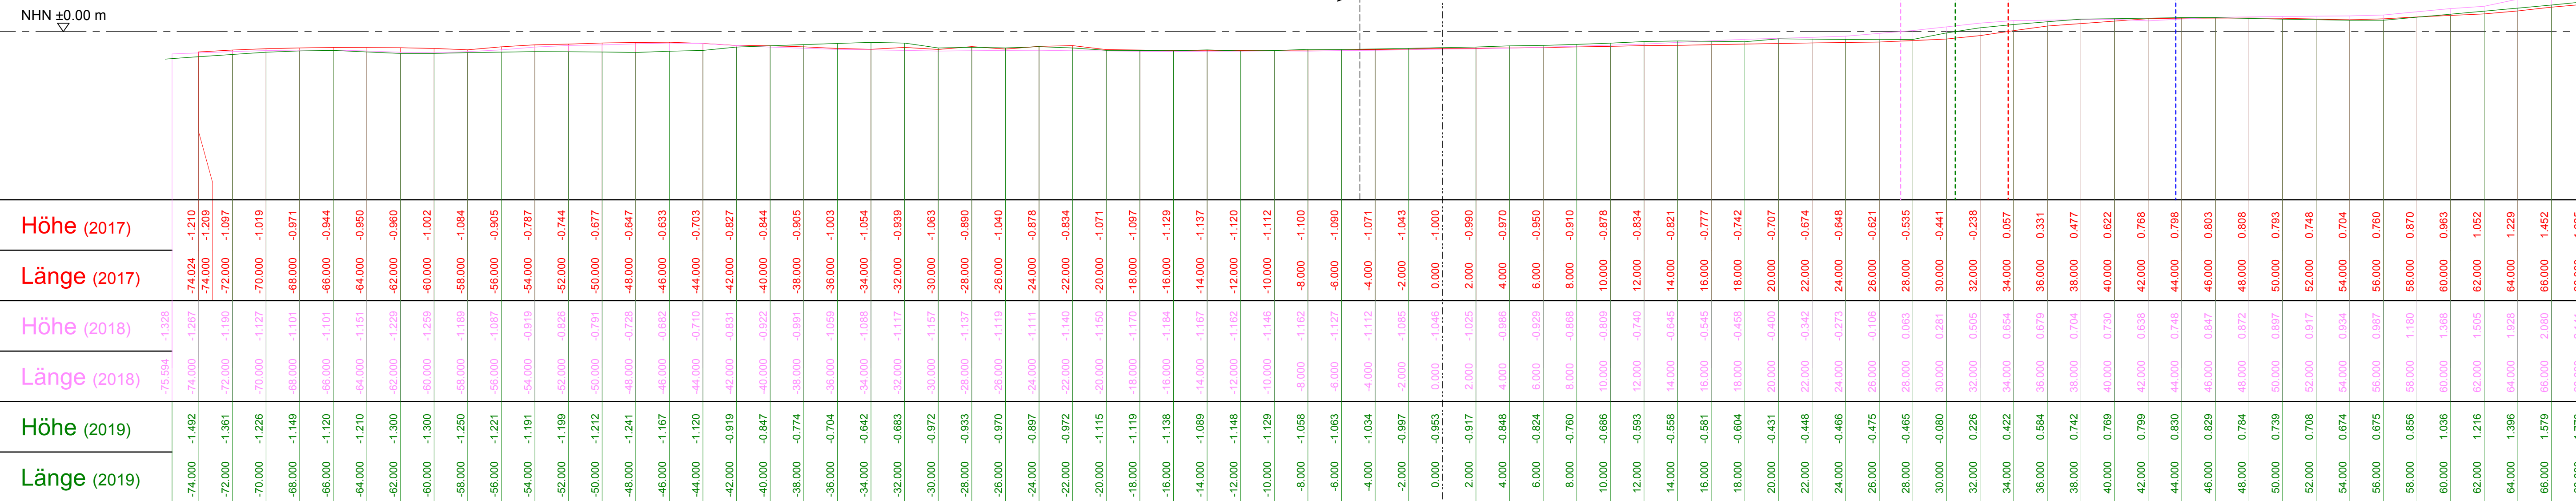

Küstenlinie = 0 m NHN


12.03.2015
 20.04.2017
 02.05.2018
 10.04.2019

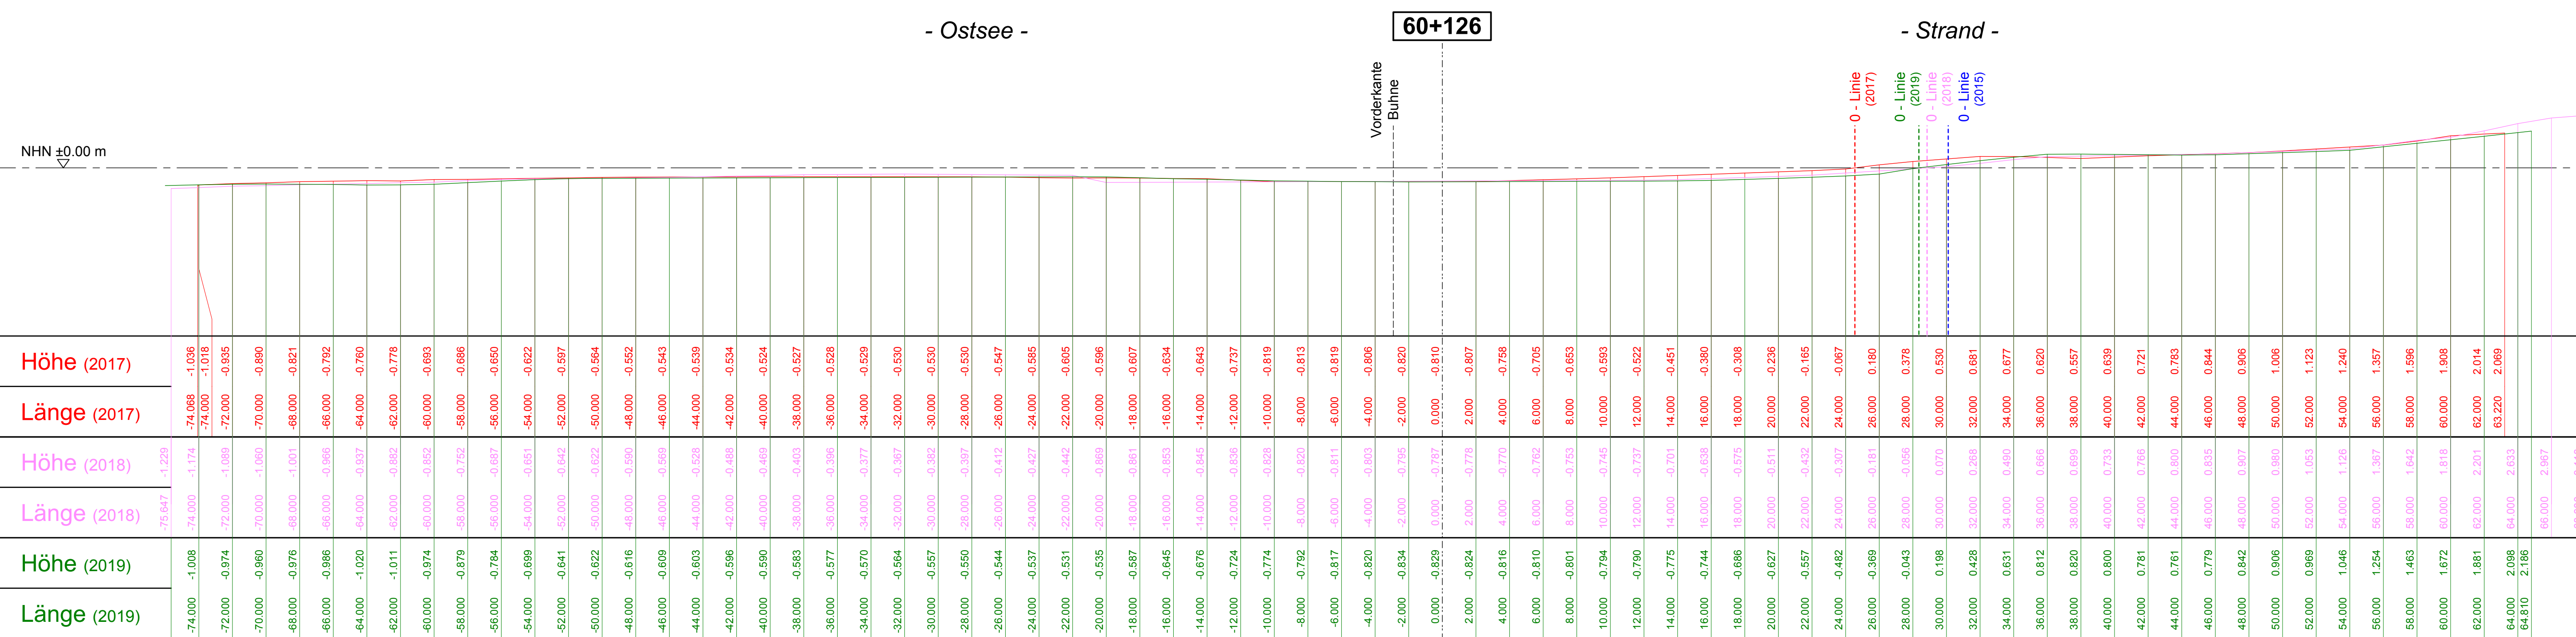

TESTBUHNEN UND SANDAUFSPÜLUNGEN STEINWARDER

MONITORING 2019

AUFTRAGGEBER

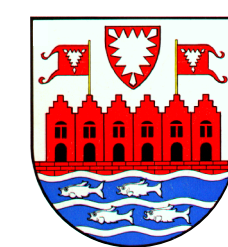

Stadt Heiligenhafen
Der Bürgermeister

Markt 4 - 5 Telefon: 04362 / 906 - 6
23774 Heiligenhafen Telefax: 04362 / 6748
E-Mail: info@heiligenhafen.de

PLANINHALT

BLATT/PLAN NR.

Profile
Stat. 59+126, 60+026, 60+126

1 : 2500, 200

PLANUNG

AUFTRAGNEHMER

M **INGENIEURBÜRO MOHN GmbH**
Beratende Ingenieure
Industriestraße 36 Telefon: 04841 / 8361-0
25813 Husum Telefax: 04841 / 8361-22
10-3033

Huzum, den 13.05.2019

VERFASSER
Hansen

GEPRÜFT
Kreutzfeldt

BAUFREIGABE D