


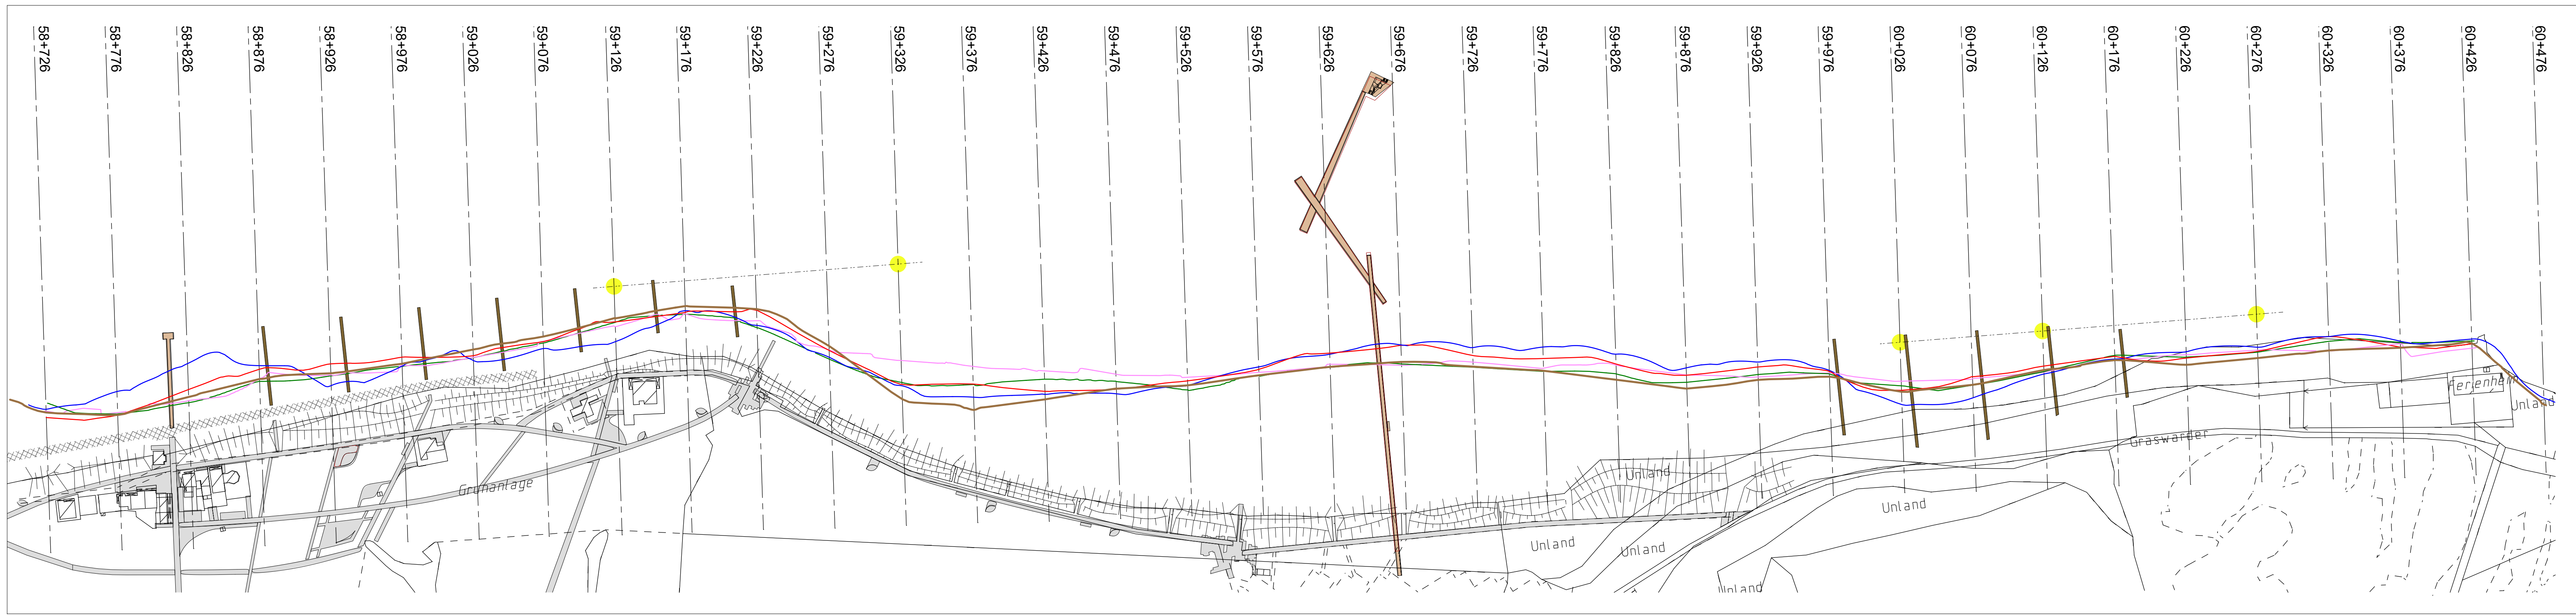

ÖSTLICHES BUHNENFELD

M. 1 : 200

