

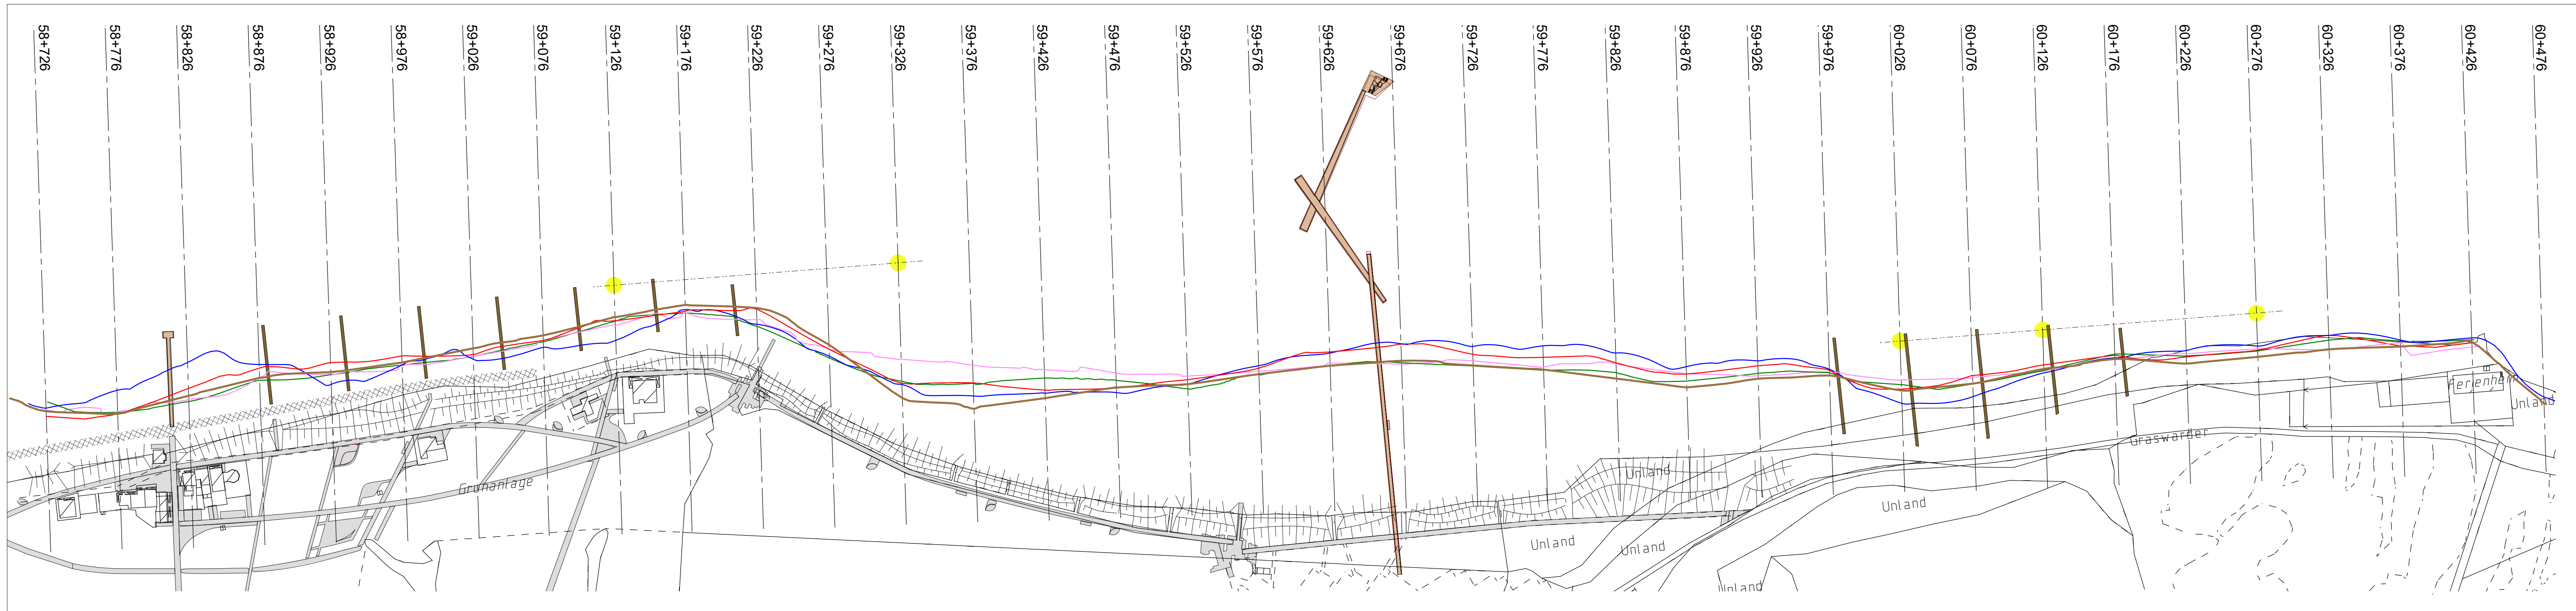


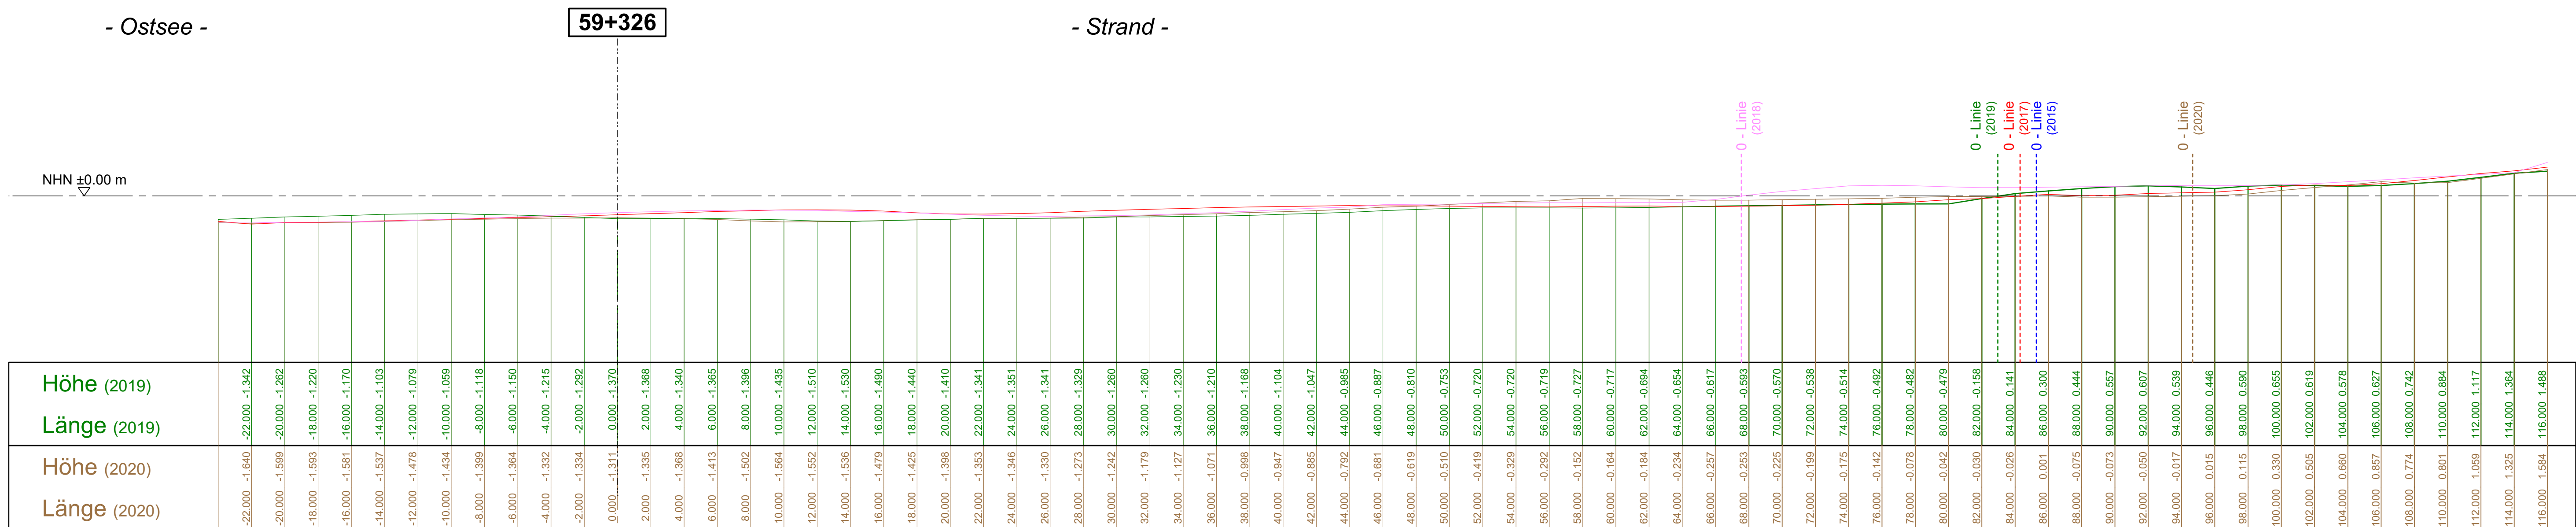

WESTLICHES BUHNENFELD
M. 1 : 200

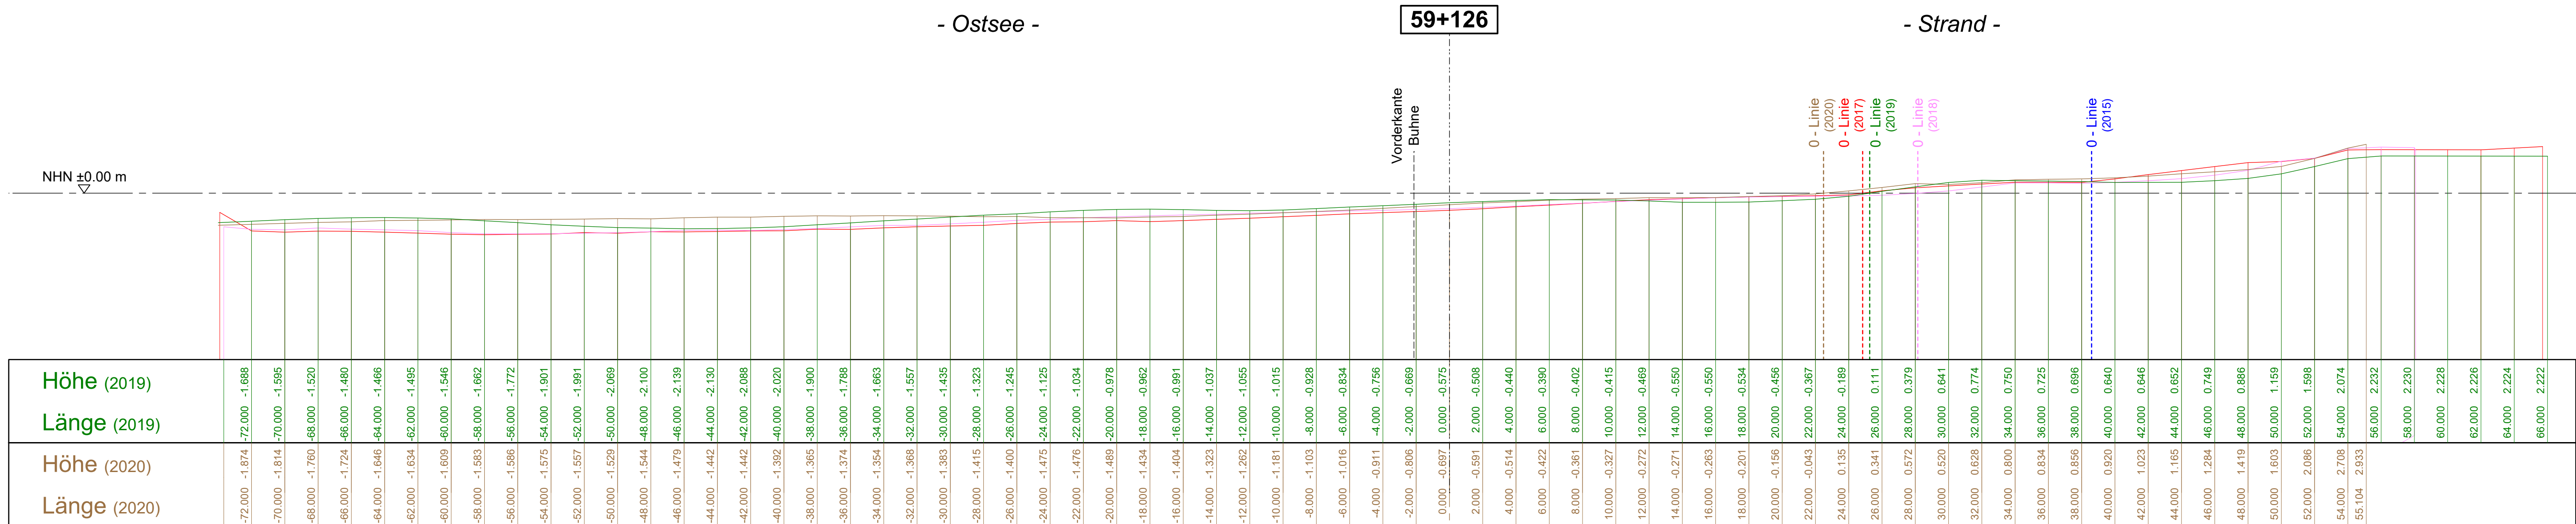

BAUVORHABEN

TESTBUHNEN UND SANDAUFSPÜLUNGEN
STEINWARDER
MONITORING 2020

AUFTRAGGEBER

Stadt Heiligenhafen
Der Bürgermeister
Markt 4 - 5
23774 Heiligenhafen
E-Mail: info@heiligenhafen.de

Telefon: 04362 / 906 - 6
Telefax: 04362 / 6748

PLANHALT

BLATTPLAN NR.

Profile westl. Bühnenfeld
Station 59+126, 59+326

2.1
MAßSTAB
1 : 2000, 200

PLANUNG

AUFTRAGSNEHMER

INGENIEURBÜRO MOHN GmbH
Beratende Ingenieure
Industriestraße 36
25813 Husum
Husum, den 24.04.2020

Telefon: 04841 / 8361-0
Telefax: 04841 / 8361-22

VERFASSER

GEPRÜFT

Hansen

Schade

BAUFREIGABE DURCH

H/B = 700 / 1050 (0.74m)